

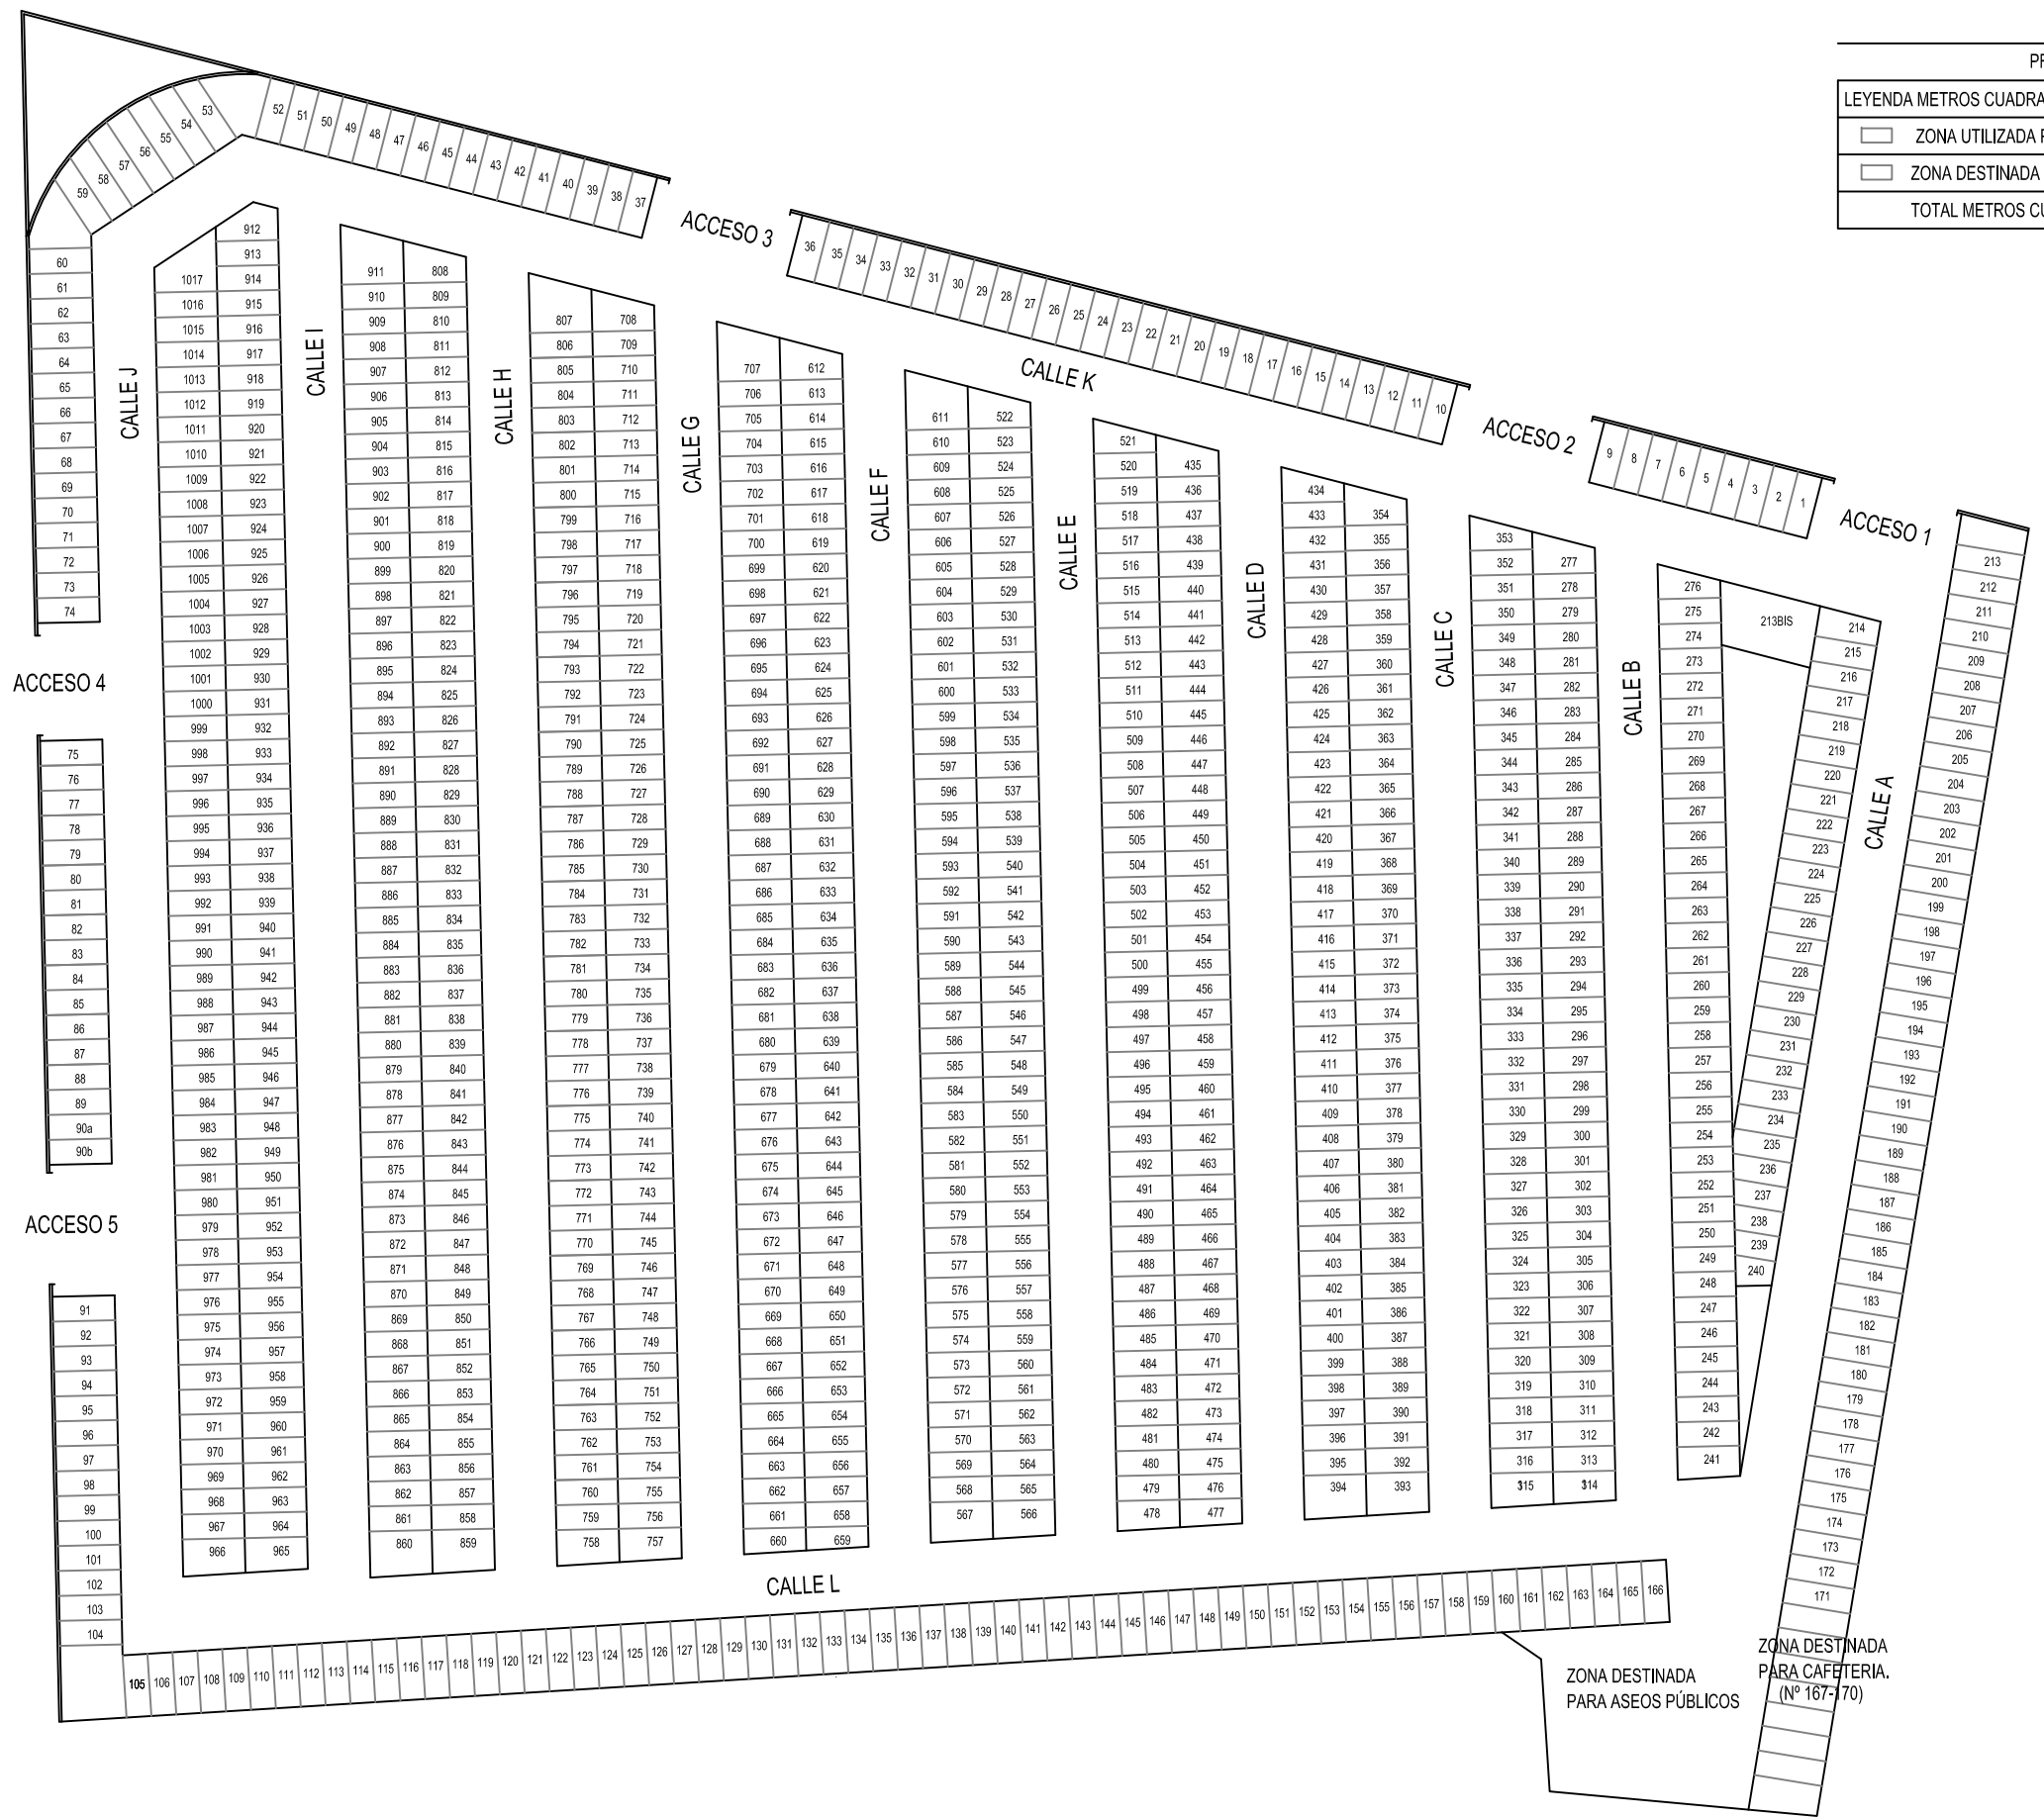


PROPUESTA 1

LEYENDA METROS CUADRADOS DE MERCADO	METROS CUADRADOS
 ZONA UTILIZADA POR VENDEDORES	10.360,48 m2.
 ZONA DESTINADA A CALLES	6.617,43 m2.
TOTAL METROS CUADRADOS	16.977,91 m2.



# MERCADILLO "LOS HUERTOS"

SEÑALADOR: AVILA, DOCTOR GÓMEZ PAREDO ESCUÑA, CI DE LOS HUERTOS, ORIHUELA (ALICANTE) ESCALA: 1:800  
 PROMOTOR: ASOCIACIÓN DE VENDEDORES AMBULANTES DE ORIHUELA. ENERO 2012

**MERCADILLO DE LOS MARTES "LOS HUERTOS"**