

PROYECTO PARA LA MEJORA, MODERNIZACIÓN Y REURBANIZACIÓN DE LAS INFRAESTRUCTURAS DEL POLÍGONO INDUSTRIAL PUENTE ALTO, ORIHUELA (ALICANTE)

DOCUMENTO Nº 2: PLANOS

FECHA: JULIO 2017



PROMUEVE:



EXCMO. AYUNTAMIENTO DE ORIHUELA

CONSULTOR:



Santiago Folgueral Moreno
Ingeniero de Caminos, Canales y Puertos
Colegiado nº 31.619


Luis Roberto Gutiérrez Tordesillas
Ingeniero Industrial
Colegiado 615 en el C.O.I.I.R.M

DOCUMENTO N° 2. PLANOS


DOCUMENTO N° 2. PLANOS


ÍNDICE

Nº	TÍTULO DEL PLANO	REFERENCIA	Nº	TÍTULO DEL PLANO	REFERENCIA
1.	Situación	SITU	6.	Detalles	
2.	Planta general		6.1	Telecomunicaciones	TEL
2.1	Planta General	PG	6.2	Alumbrado Público	AP
2.2	Demoliciones	DEM-PG	6.3	Red de Pluviales	PLU
2.3	Pavimentación	PAV-PG	6.4	Pavimentación	PAV
2.4	Pavimentación con ortofoto	PAV-ORTO	6.5	Jardinería	JAR
3.	Infraestructuras		7.	Señalización Horizontal y Vertical:	URB SEÑ
3.1	Telecomunicaciones	INF-TEL	8.	Mobiliario Urbano	INF MUR
3.2	CCTV e Intranet	INF-CCTV	9.	Zonas Verdes	URB ZV
3.3	Alumbrado Público	INF-AP	10.	Sistema de Gestión de Residuos.	
3.4	Red de Pluviales	INF-PLU		Ecoparque	ECO
3.5.1	Red de Abastecimiento Estado Actual	INF-ABS			
3.5.2	Red de Abastecimiento Estado Reformado	INF-ABS			
3.5.3	Red de Abastecimiento Diseño de la red	INF-ABS			
3.6	Red de Gas	INF-GAS			
4.	Perfiles longitudinales.				
4.1	Calle A.	PL-A			
4.2	Calle B.	PL-B			
4.3	Calles O y K.	PL-O/K			
5.	Secciones tipo.				
5.1	Secciones de Firme	SEC-01			
5.2	Secciones Transversales				
	Calle A: 1, 2 y 3	SEC-02			
	Calle A: 4 y 5	SEC-03			
	Calle B: 1, 2 y 3	SEC-04			
	Calle B: 4 y 5	SEC-05			
	Calle O: 1 y 2	SEC-06			
	Calle K: 1, 2 y 3	SEC-07			

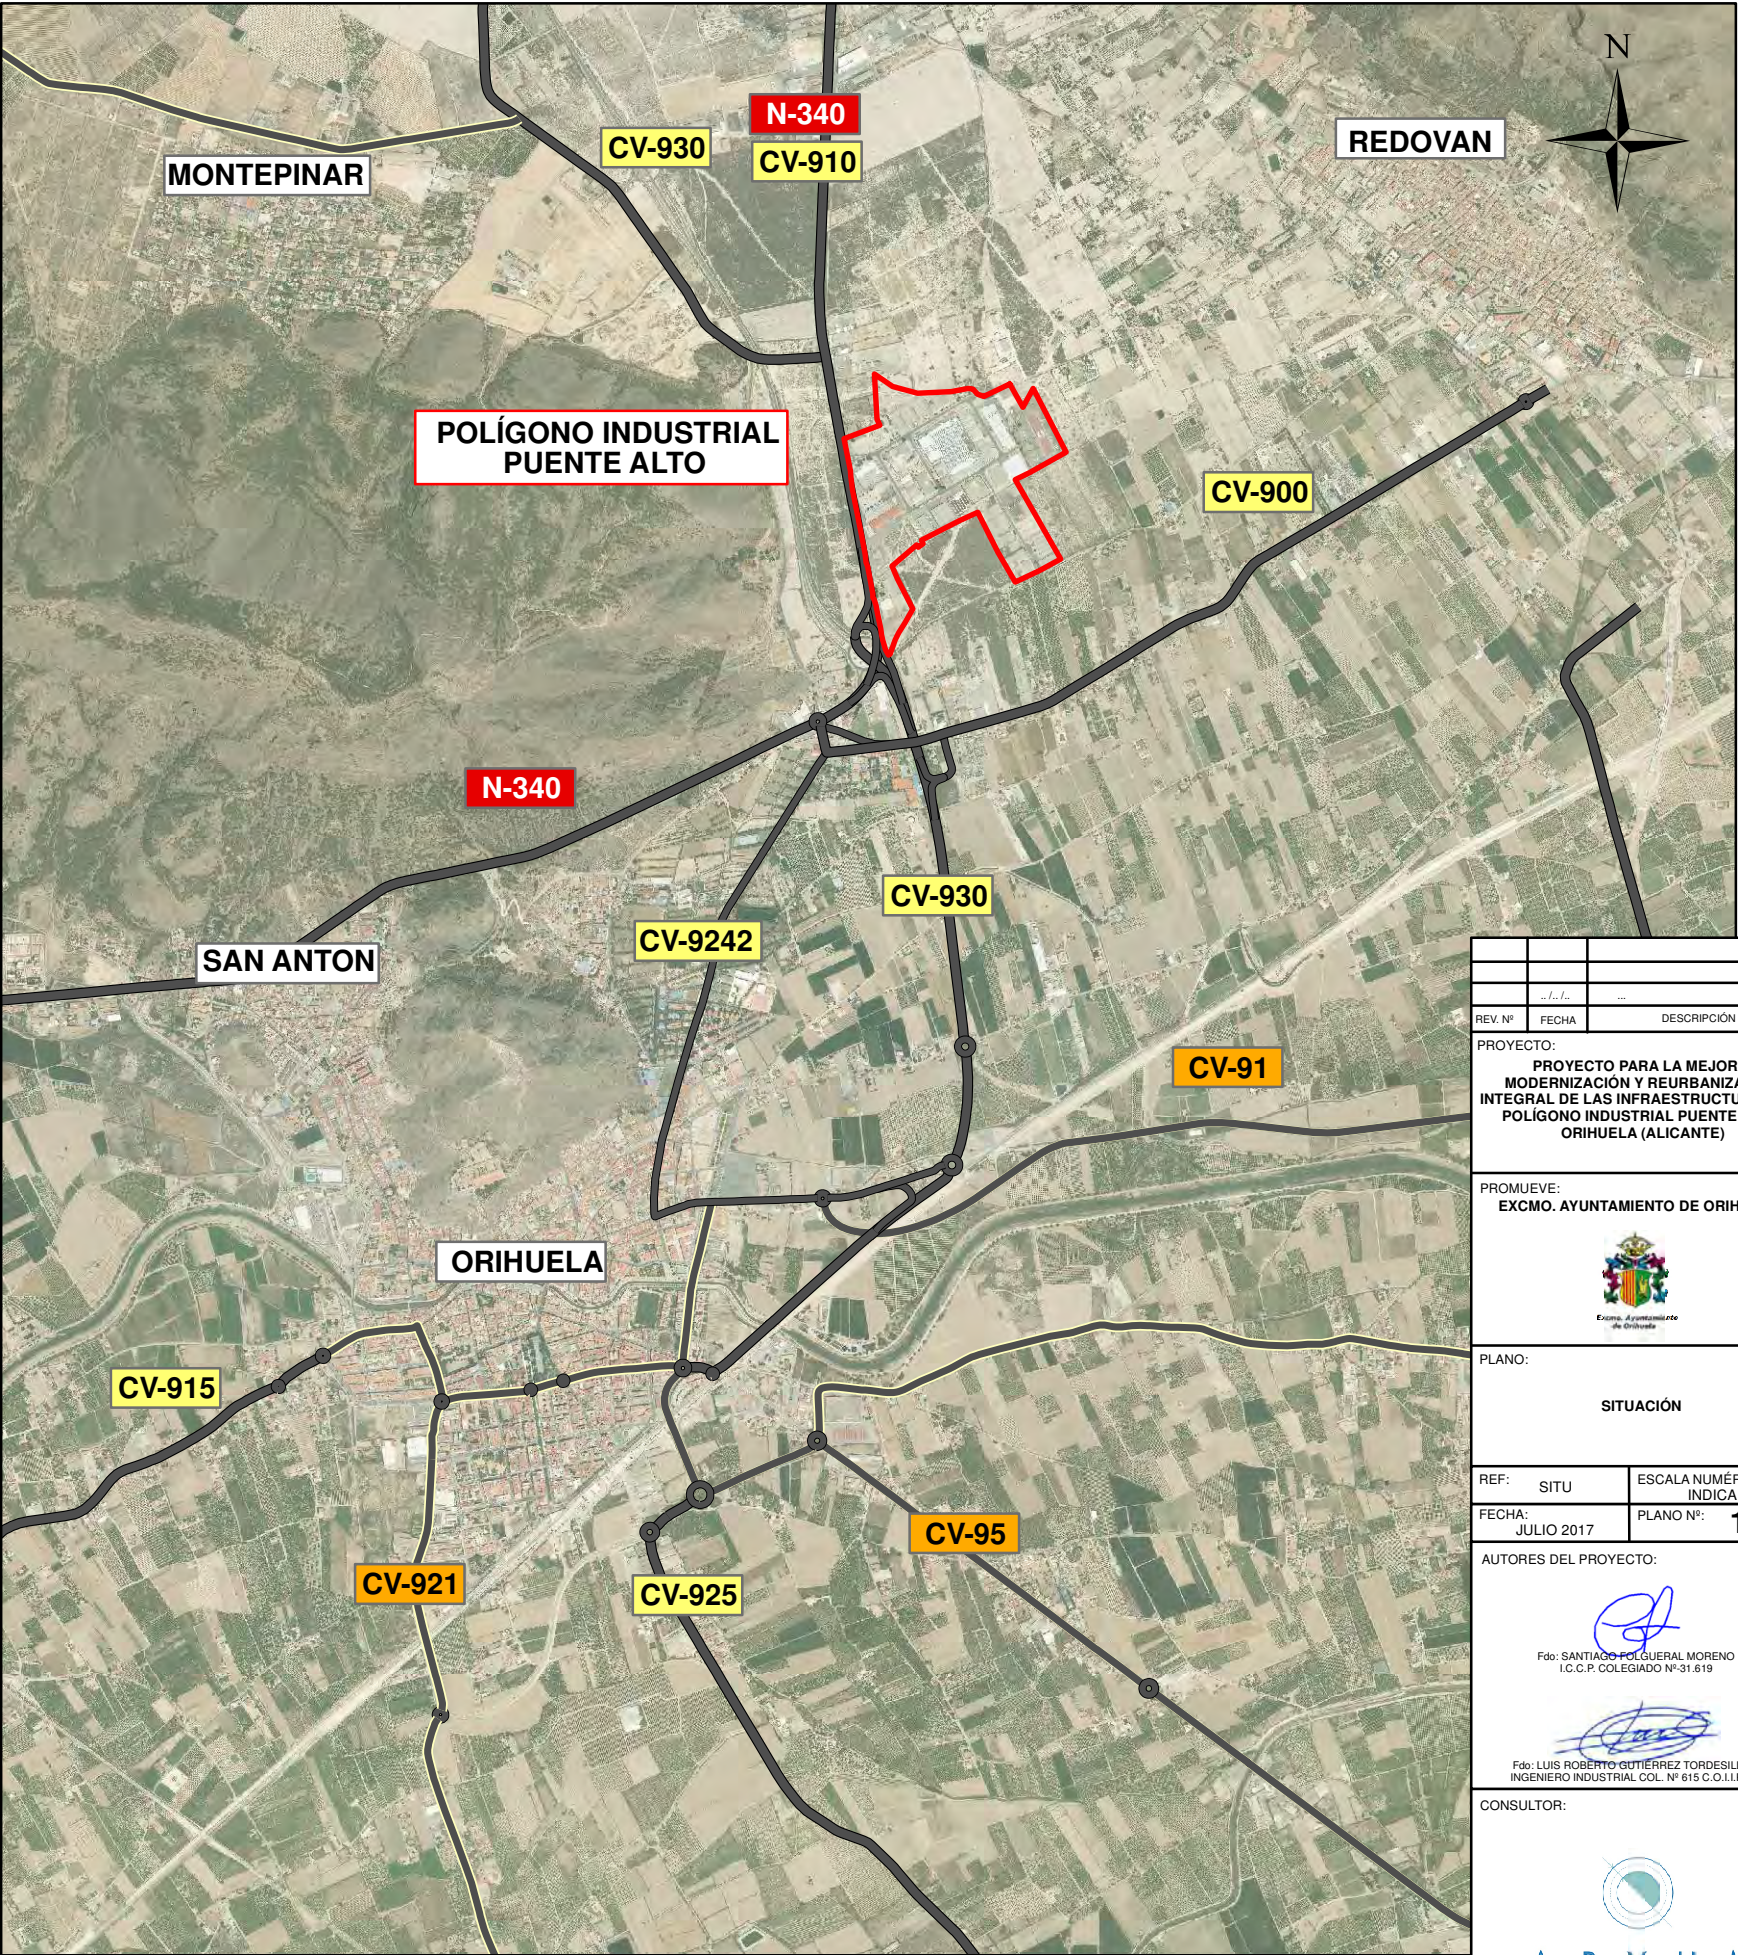


REV. N°	FECHA	DESCRIPCIÓN
PROYECTO:		
PROYECTO PARA LA MEJORA, MODERNIZACIÓN Y REURBANIZACIÓN INTEGRAL DE LAS INFRAESTRUCTURAS DEL POLÍGONO INDUSTRIAL PUENTE ALTO, ORIHUELA (ALICANTE)		
PROMUEVE:		
EXCMO. AYUNTAMIENTO DE ORIHUELA		
PLANO:		
SITUACIÓN		
REF:	SITU	ESCALA NUMÉRICA: INDICADAS
FECHA:	JULIO 2017	PLANO N°: 1
AUTORES DEL PROYECTO:		
Fdo: SANTIAGO POLGUERA MORENO I.C.C.P. COLEGIADO Nº 31.619		
Fdo: LUIS ROBERTO GUTIÉRREZ TORDESILLAS INGENIERO INDUSTRIAL COL. Nº 615 C.O.I.I.R.M.		
CONSULTOR:		

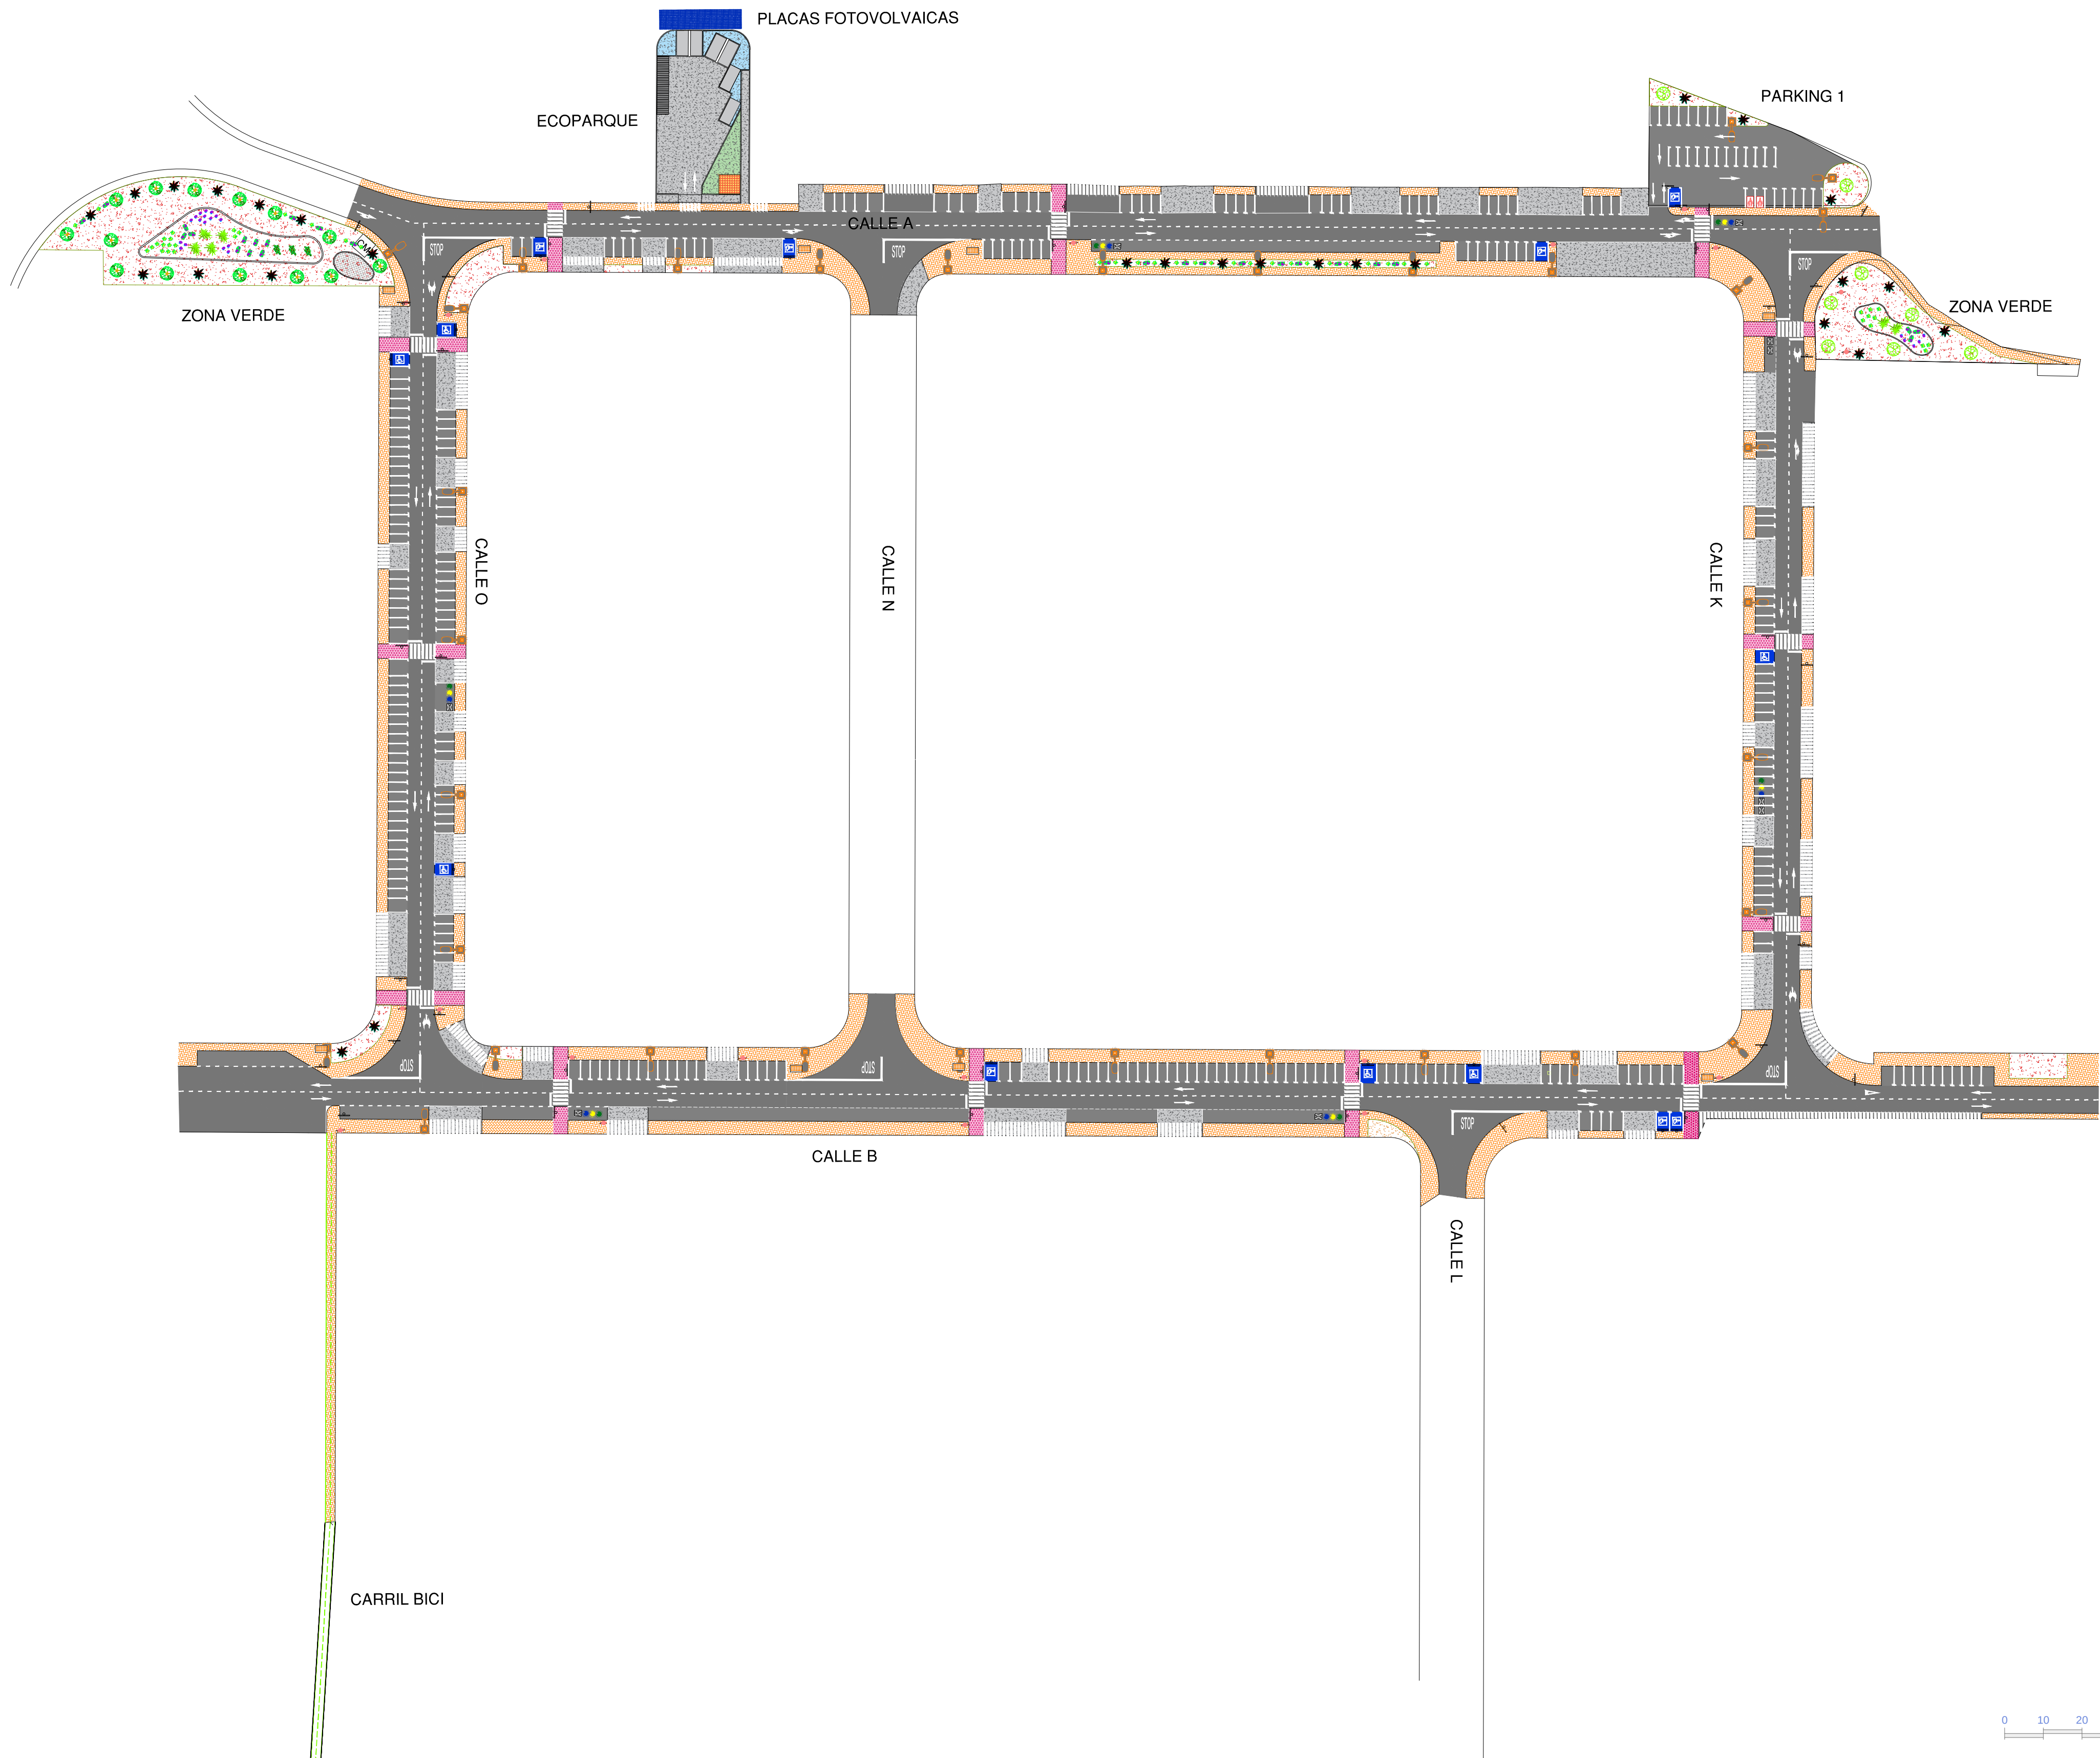

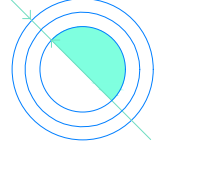REV. N°	FECHA	DESCRIPCION
PROYECTO: PROYECTO PARA LA MEJORA, MODERNIZACIÓN Y REURBANIZACIÓN INTEGRAL DE LAS INFRAESTRUCTURAS DEL POLÍGONO INDUSTRIAL PUENTE ALTO, ORIHUELA (ALICANTE)		
PROMUEVE: EXCMO. AYUNTAMIENTO DE ORIHUELA		
		
PLANO: PLANTA GENERAL		
REF: PG	ESCALA NUMÉRICA: 1/1.000	
FECHA: JULIO 2017	PLANO N°: 2.1	
AUTORES DEL PROYECTO:  Fdo: SANTIAGO FOLGUERAL MORENO I.C.C.P. COLEGIADO N° 31.619  FDO: LUIS ROBERTO GUTIÉRREZ TORDESILLAS INGENIERO INDUSTRIAL COL. N° 615 C.O.I.I.R.M.		
CONSULTOR:  ARVUM INGENIERÍA		




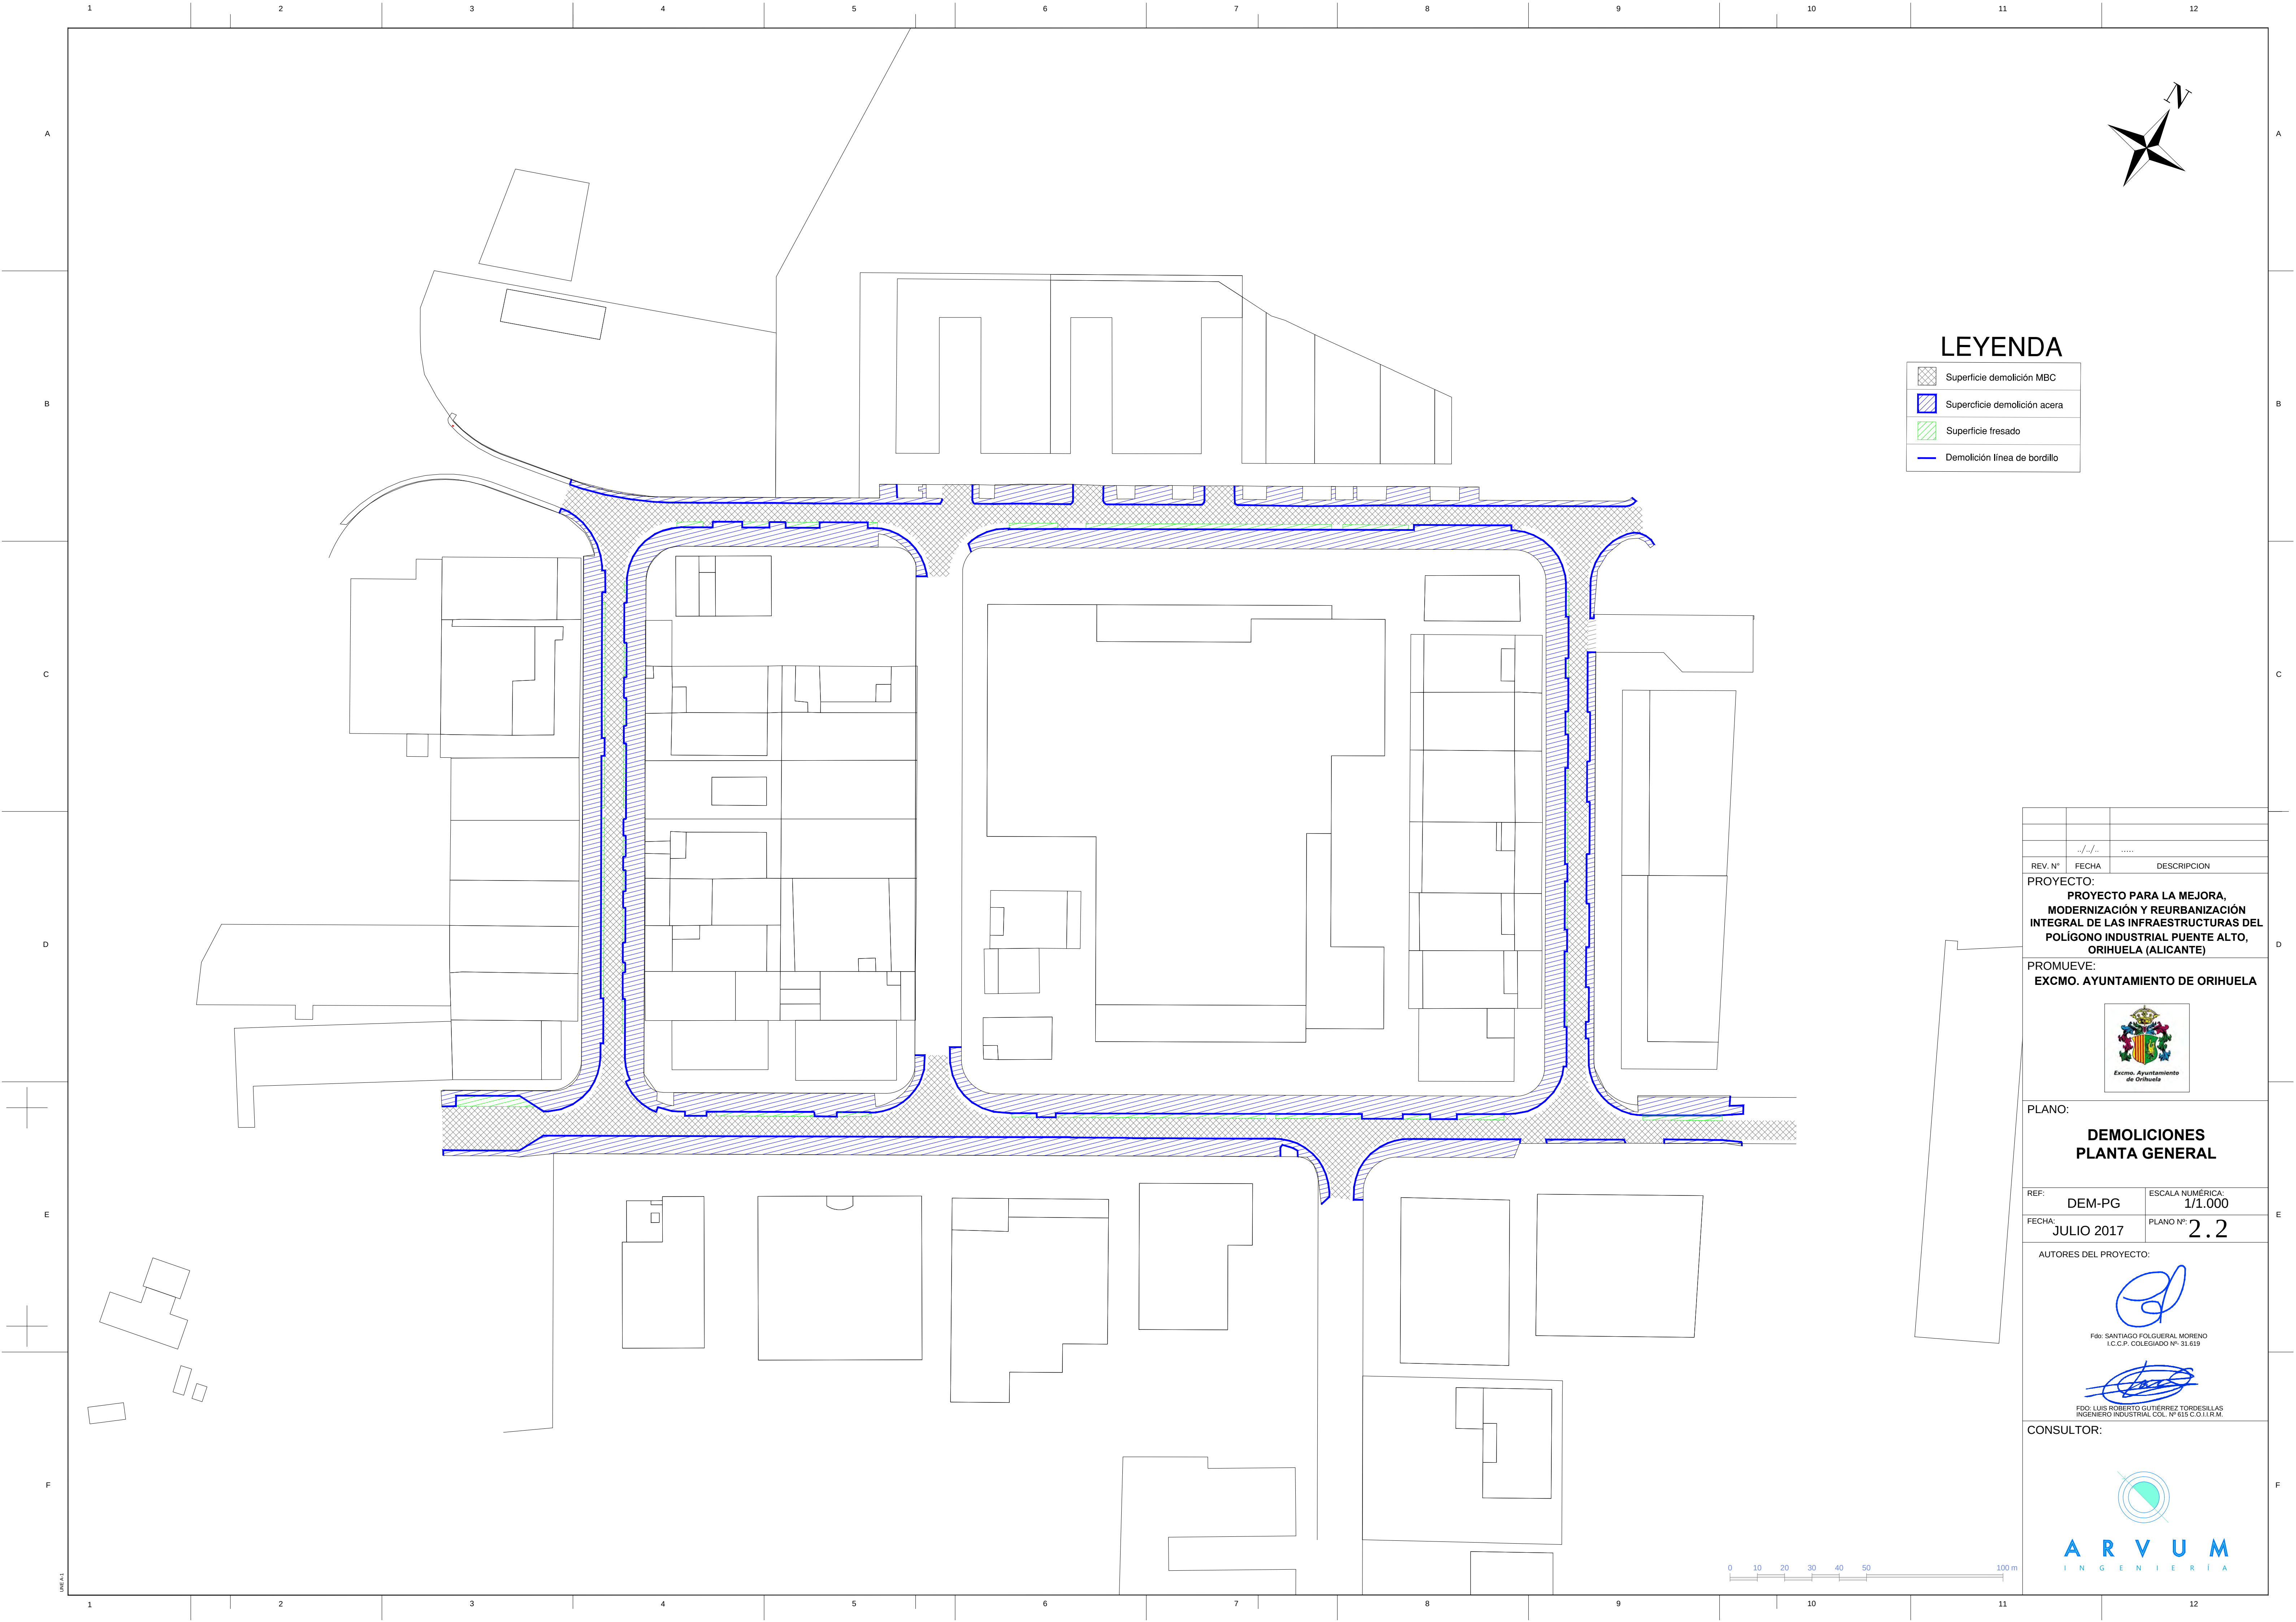


LEYENDA

	Superficie demolición MBC
	Superficie demolición acera
	Superficie fresado
	Demolición línea de bordillo

REV. N°		FECHA	DESCRIPCION
PROYECTO:		PROYECTO PARA LA MEJORA, MODERNIZACIÓN Y REURBANIZACIÓN INTEGRAL DE LAS INFRAESTRUCTURAS DEL POLÍGONO INDUSTRIAL PUENTE ALTO, ORIHUELA (ALICANTE)	
PROMUEVE:		EXCMO. AYUNTAMIENTO DE ORIHUELA	
PLANO:			
DEMOLICIONES PLANTA GENERAL			
REF:	DEM-PG	ESCALA NUMÉRICA:	1/1.000
FECHA:	JULIO 2017	PLANO N°:	2.2
AUTORES DEL PROYECTO:			
Fdo: SANTIAGO FOLGUERAL MORENO I.C.C.P. COLEGIADO N° 31.619			
FDO: LUIS ROBERTO GUTIÉRREZ TORDESILLAS INGENIERO INDUSTRIAL COL. N° 615 C.O.I.I.R.M.			
CONSULTOR:			

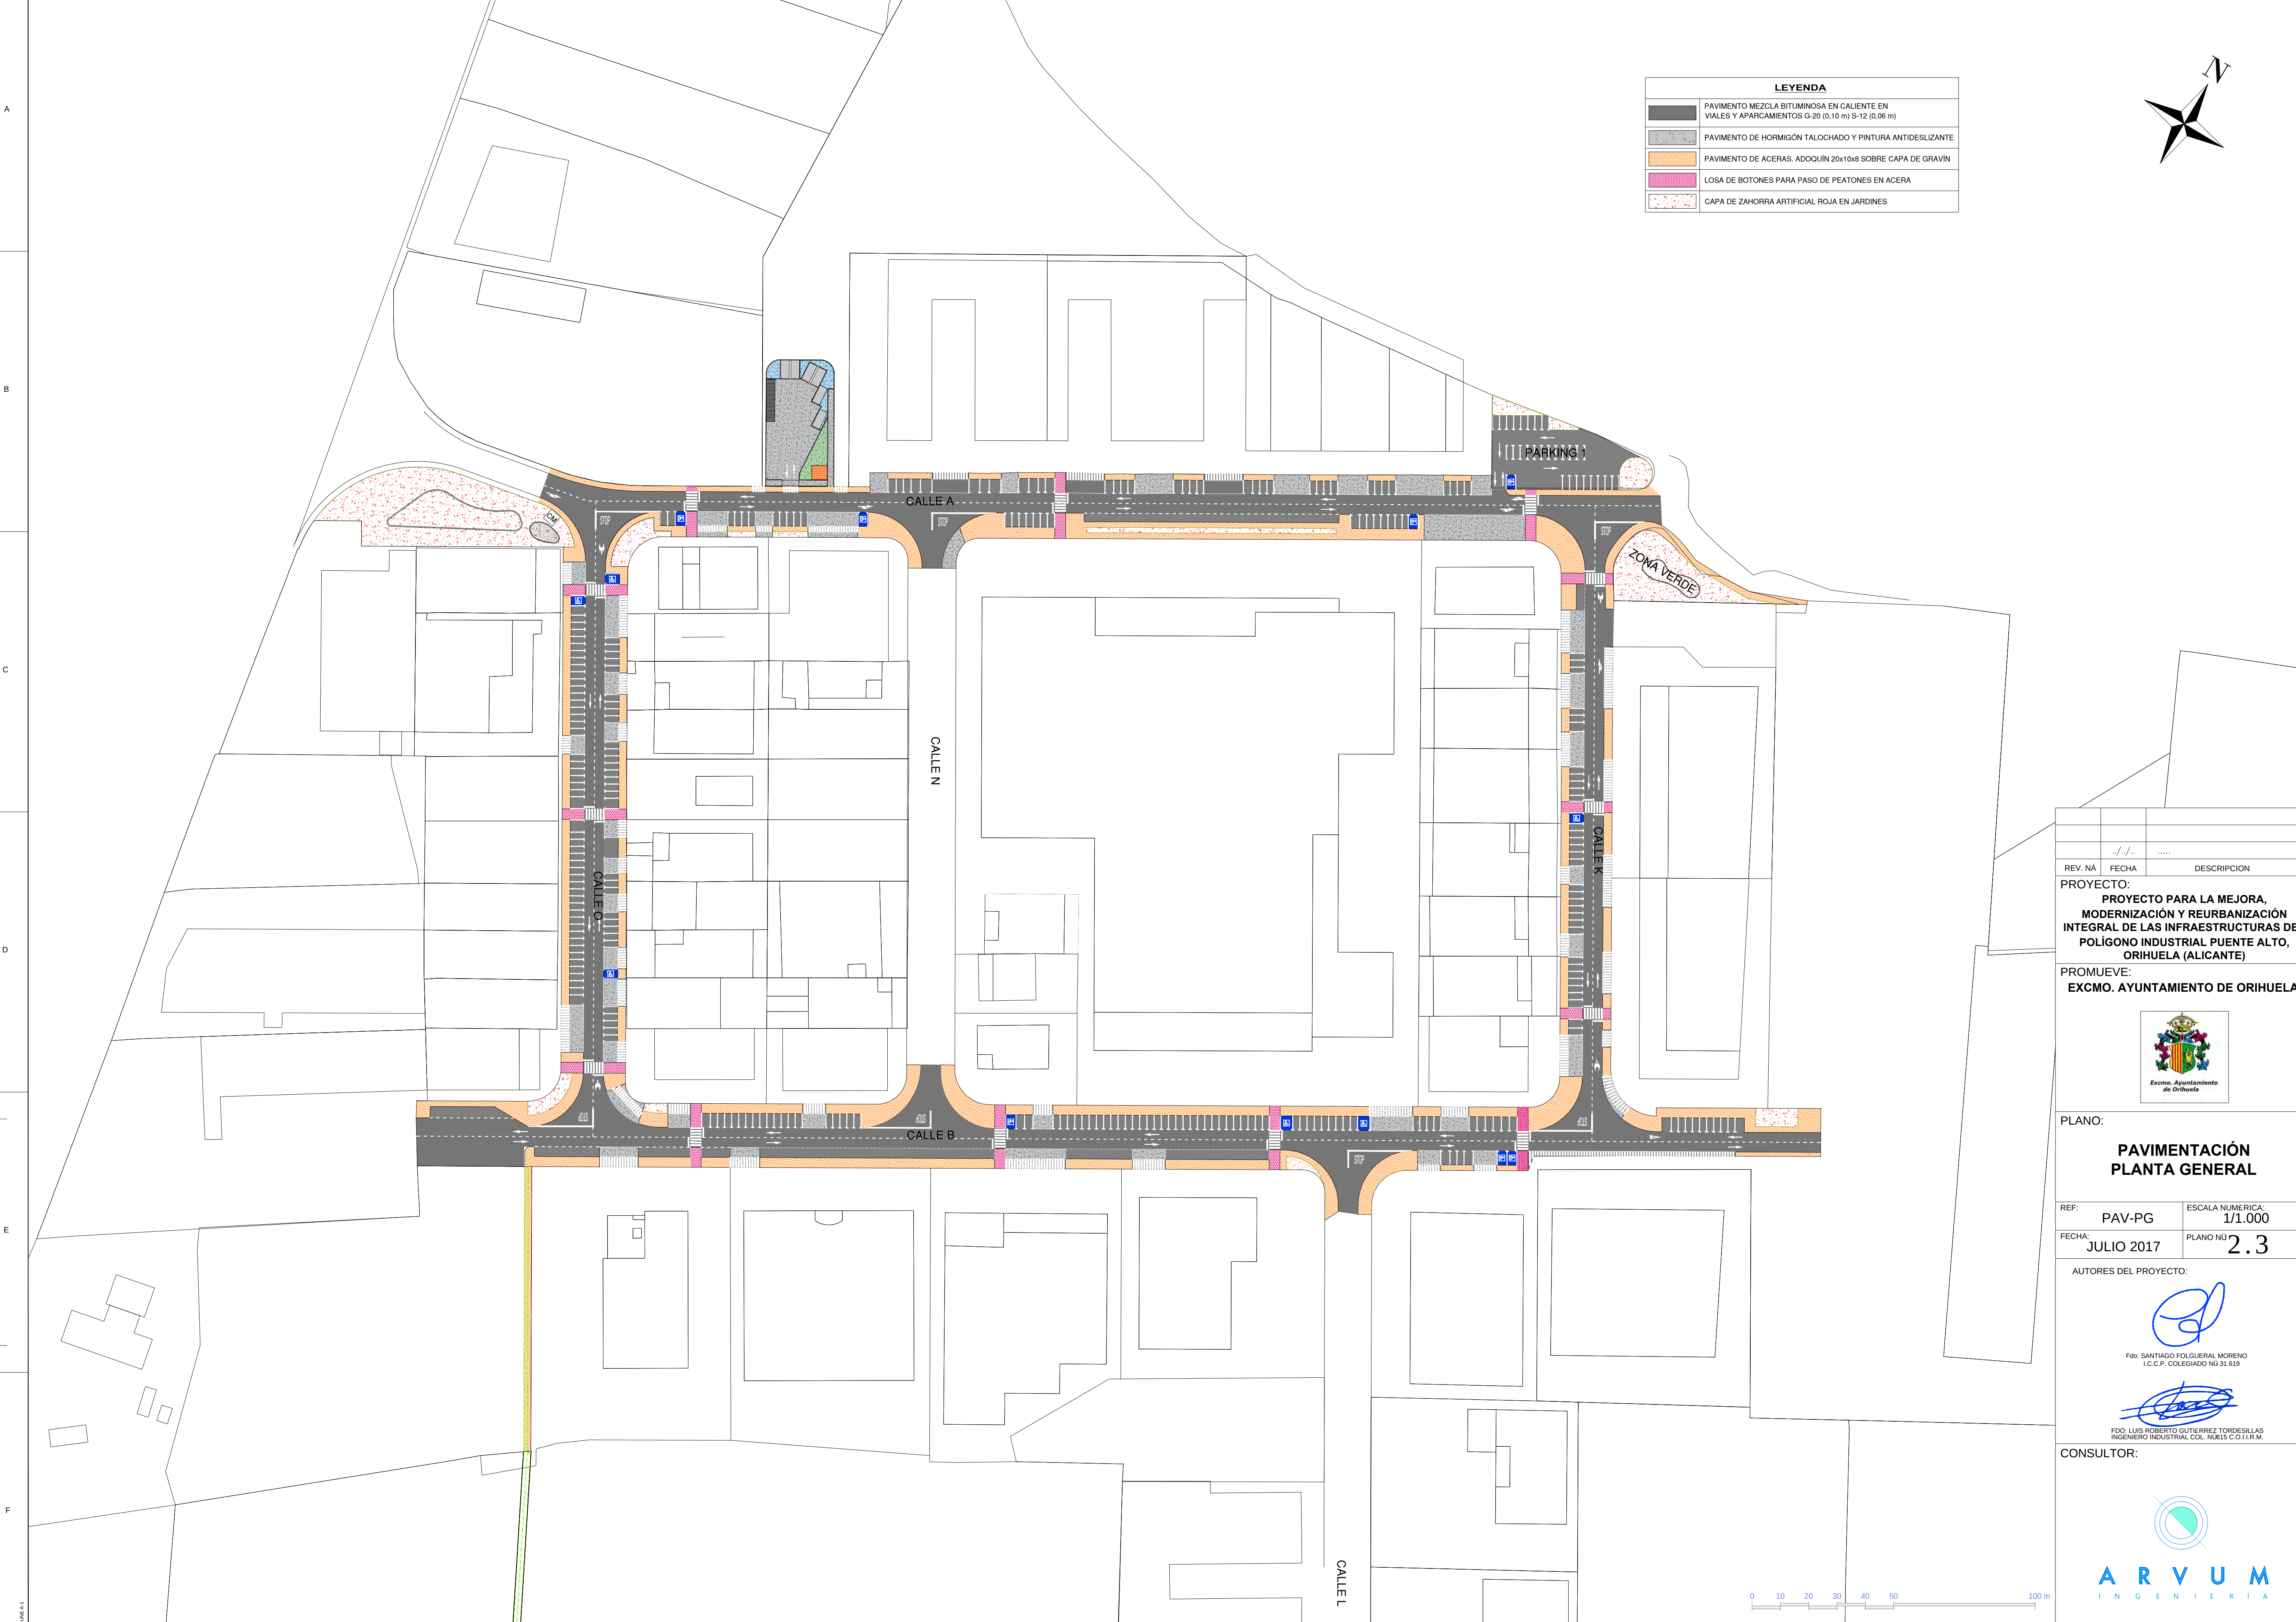

LEYENDA	
	PAVIMENTO MEZCLA BITUMINOSA EN CALIENTE EN VIALES Y APARCAMIENTOS G-20 (0,10 m) S-12 (0,06 m)
	PAVIMENTO DE HORMIGÓN TALOCADO Y PINTURA ANTIDESLIZANTE
	PAVIMENTO DE ACERAS. ADOQUÍN 20x10x8 SOBRE CAPA DE GRAVIN
	LOSA DE BOTONES PARA PASO DE PEATONES EN ACERA
	CAPA DE ZAHORRA ARTIFICIAL ROJA EN JARDINES

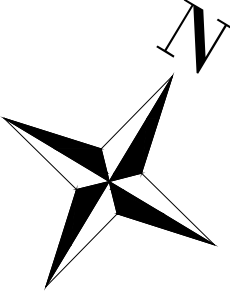

REV.	Nº	FECHA	DESCRIPCION
		...	...

PROYECTO:
PROYECTO PARA LA MEJORA, MODERNIZACIÓN Y REURBANIZACIÓN INTEGRAL DE LAS INFRAESTRUCTURAS DEL POLÍGONO INDUSTRIAL PUENTE ALTO, ORIHUELA (ALICANTE)

PROMUEVE:
EXCMO. AYUNTAMIENTO DE ORIHUELA

PLANO:
PAVIMENTACIÓN PLANTA GENERAL


REF:	PAV-PG	ESCALA NUMERICA:	1/1.000
FECHA:	JULIO 2017	PLANO Nº	2.3

AUTORES DEL PROYECTO:

Fdo: SANTIAGO FOLGUERAL MORENO
I.C.C.P. COLEGIADO Nº 31.619


FDO: LUIS ROBERTO GUTIÉRREZ TORDESILLAS
INGENIERO INDUSTRIAL COL. Nº615 C.O.I.I.R.M.

CONSULTOR:

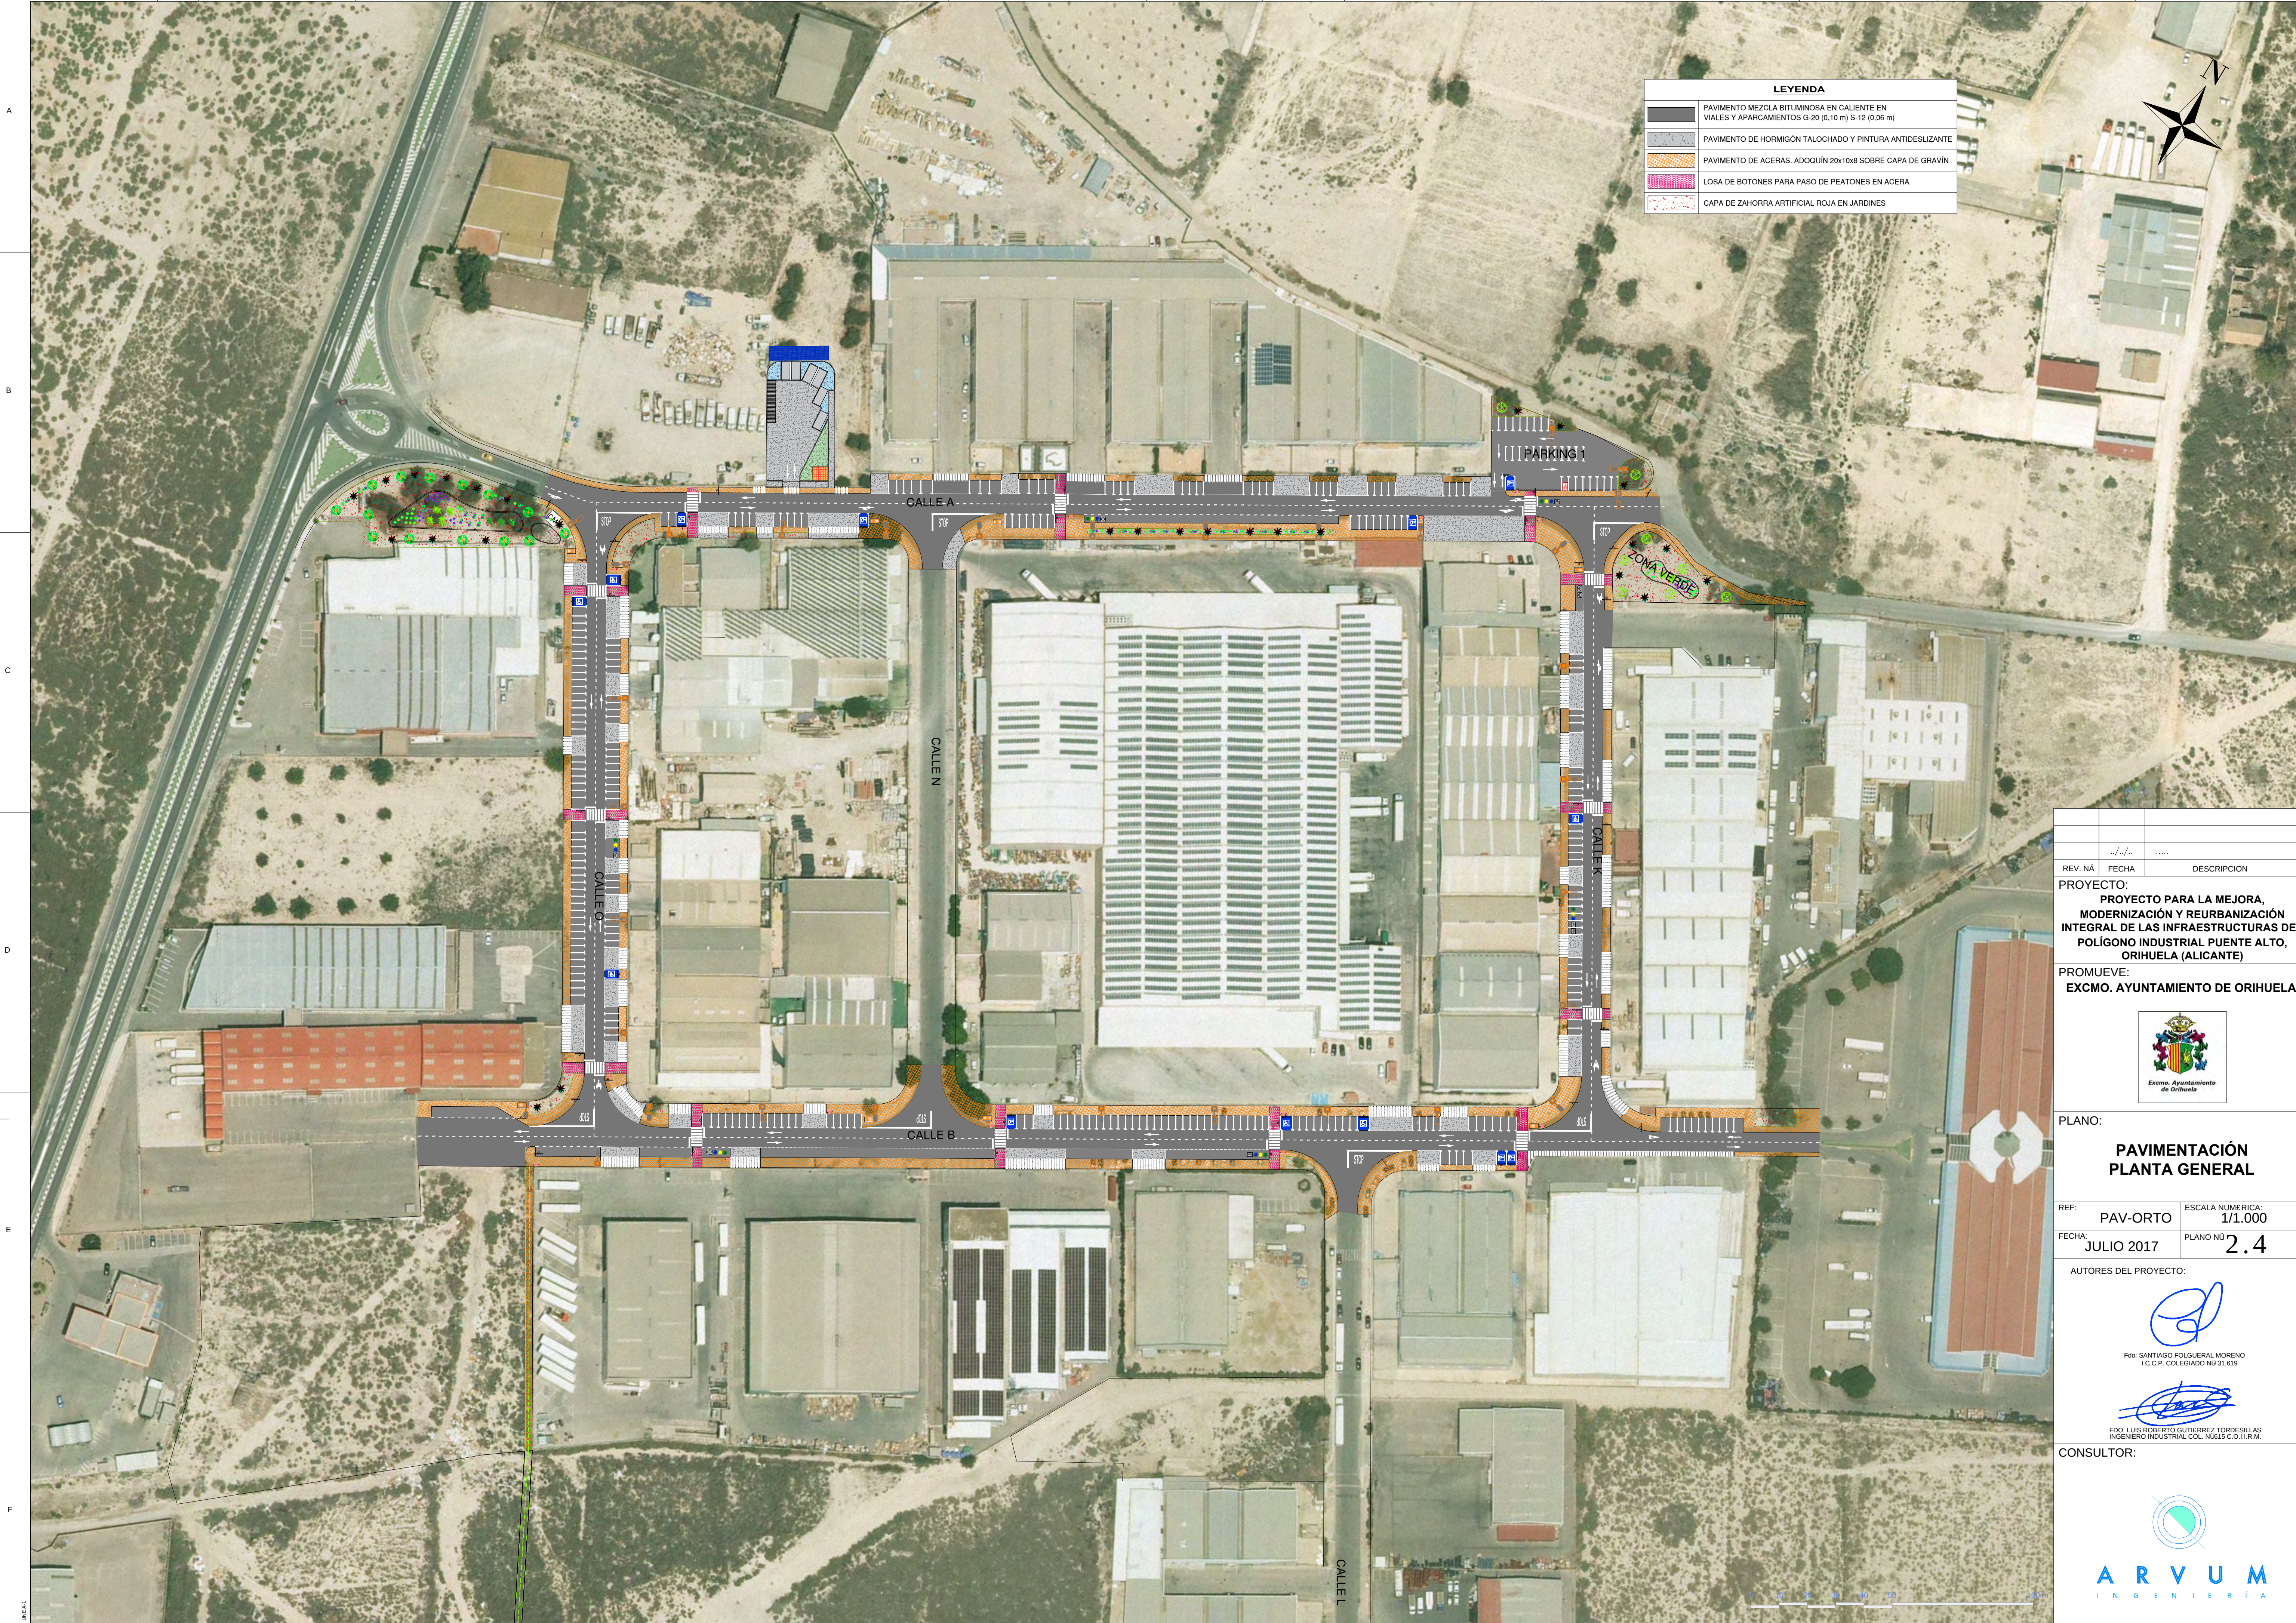

LEYENDA	
	PAVIMENTO MEZCLA BITUMINOSA EN CALIENTE EN VIALES Y APARCAMIENTOS G-20 (0,10 m) S-12 (0,06 m)
	PAVIMENTO DE HORMIGÓN TALOCADO Y PINTURA ANTIDESLIZANTE
	PAVIMENTO DE ACERAS. ADOQUÍN 20x10x8 SOBRE CAPA DE GRAVÍN
	LOSA DE BOTONES PARA PASO DE PEATONES EN ACERA
	CAPA DE ZAHORRA ARTIFICIAL ROJA EN JARDINES

REV. NÚ.	FECHA	DESCRIPCIÓN
PROYECTO: PROYECTO PARA LA MEJORA, MODERNIZACIÓN Y REURBANIZACIÓN INTEGRAL DE LAS INFRAESTRUCTURAS DEL POLÍGONO INDUSTRIAL PUENTE ALTO, ORIHUELA (ALICANTE)		
PROMUEVE: EXCMO. AYUNTAMIENTO DE ORIHUELA		
PLANO: PAVIMENTACIÓN PLANTA GENERAL		
REF:	PAV-ORTO	ESCALA NUMÉRICA: 1/1.000
FECHA:	JULIO 2017	PLANO NÚ: 2.4
AUTORES DEL PROYECTO:		
FDO: SANTIAGO FOLGUERA MORENO I.C.C.P. COLEGIADO NÚ 31.619		
FDO: LUIS ROBERTO GUTIÉRREZ TORDESILLAS INGENIERO INDUSTRIAL COL. NÚ 615 C.O.I.I.R.M.		
CONSULTOR:		

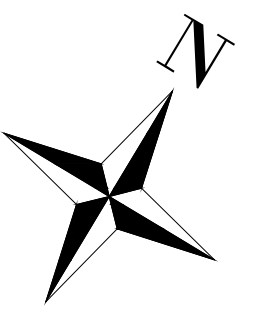

LEYENDA

TEL — [Symbol] — TEL

PEDESTAL

TEL — TEL — TEL — TEL

PRISMA DE CANALIZACION TELEFONICA

TEL — TEL — [Symbol] — TEL

ARQUETA TIPO D

TEL — TEL — [Symbol] — TEL

ARQUETA TIPO H

TEL — TEL — [Symbol] — TEL

ARQUETA TIPO M

TEL — TEL — [Symbol] — TEL

ARQUETA EXISTENTE

REV. N°	FECHA	DESCRIPCION
PROYECTO: PROYECTO PARA LA MEJORA, MODERNIZACIÓN Y REURBANIZACIÓN INTEGRAL DE LAS INFRAESTRUCTURAS DEL POLÍGONO INDUSTRIAL PUENTE ALTO, ORIHUELA (ALICANTE)		
PROMUEVE: EXCMO. AYUNTAMIENTO DE ORIHUELA		
PLANO: INFRAESTRUCTURAS RED DE TELECOMUNICACIONES		
REF:	INF-TEL	ESCALA NUMÉRICA: 1/1.000
FECHA:	JULIO 2017	PLANO N°: 3.1
AUTORES DEL PROYECTO:		
 FDO: SANTIAGO FOLGUERAL MORENO I.C.C.P. COLEGIADO N° 31.619		
 FDO: LUIS ROBERTO GUTIÉRREZ TORDESILLAS INGENIERO INDUSTRIAL COL. N° 615 C.O.I.I.R.M.		


CONSULTOR:





LEYENDA CCTV.

-  CÁMARA BETA 512 IR SOBRE BÁCULO DE AP. ANCLADA MEDIANTE CRUCETA DE 250 MILÍMETROS
-  C.E.F.O.-n CUADRO DE CONEXIONES DE FIBRA OPTICA.
-  R-n CAJA DE DERIVACIÓN.
-  REPETIDOR PARA EXTERIORES IP67

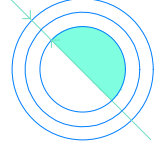REV. N°	FECHA	DESCRIPCION
PROYECTO: PROYECTO PARA LA MEJORA, MODERNIZACIÓN Y REURBANIZACIÓN INTEGRAL DE LAS INFRAESTRUCTURAS DEL POLÍGONO INDUSTRIAL PUENTE ALTO, ORIHUELA (ALICANTE)		
PROMUEVE: EXCMO. AYUNTAMIENTO DE ORIHUELA		
		
PLANO: INFRAESTRUCTURAS CCTV E INTRANET		
REF:	INF-CCTV	ESCALA NUMÉRICA: 1/1.000
FECHA:	JULIO 2017	PLANO N°: 3.2
AUTORES DEL PROYECTO:		
 Fdo: SANTIAGO FOLGUERAL MORENO I.C.C.P. COLEGIADO N° 31.619		
 FDO: LUIS ROBERTO GUTIÉRREZ TORDESILLAS INGENIERO INDUSTRIAL COL. N° 615 C.O.I.I.R.M.		
CONSULTOR:		
 ARVUM INGENIERÍA		



LEYENDA ALUMBRADO PUBLICO

CM

CUADRO GENERAL DE MANDO Y PROTECCION IP-55

BÁCULO H=12 m, CON LUMINARIA PRYLUX EGEA XL ROAD Ó SIMILAR, LAMPARA LED 150 W. FLUJO 17.3030 Lm.

LINEA SUBTERRANEA ALIMENTACION ALUMBRADO PUBLICO
4x6/10 mm2 XLPE 0,6/1KV+TT Cu 16mm² 450/750V
BAJO TUBO DOBLECAPA Ø 110 mm.

CRUCE BAJO CALZADA

DESCRIPCION DE ZANJA

NOTA:
-SE DISPONDRA UNA ARQUETA DE REGISTRO AL PIE DE CADA UNA DE LAS COLUMNAS ASI COMO EN LAS DERIVACIONES Y CAMBIOS DE DIRECCION DE LA RED.

REV. N°	FECHA	DESCRIPCION
PROYECTO: PROYECTO PARA LA MEJORA, MODERNIZACIÓN Y REURBANIZACIÓN INTEGRAL DE LAS INFRAESTRUCTURAS DEL POLÍGONO INDUSTRIAL PUENTE ALTO, ORIHUELA (ALICANTE)		
PROMUEVE: EXCMO. AYUNTAMIENTO DE ORIHUELA		
PLANO: ALUMBRADO PÚBLICO		
REF:	INF-AP	ESCALA NUMÉRICA: 1/1.000
FECHA:	JULIO 2017	PLANO N°: 3.3
AUTORES DEL PROYECTO:		
 Fdo: SANTIAGO FOLGUERAL MORENO I.C.C.P. COLEGIADO N° 31.619		
 FDO: LUIS ROBERTO GUTIÉRREZ TORDESILLAS INGENIERO INDUSTRIAL COL. N° 615 C.O.I.I.R.M.		
CONSULTOR:		






LEYENDA RED DE PLUVIALES

IMBORNAL SIFÓNICO PREFABRICADO DE HORMIGÓN ARMADO PARA RECOGIDA DE AGUAS PLUVIALES

ENTRONQUE DEL IMBORNAL A LA RED ACTUAL DE PLUVIALES BAJO TUBO DOBLECAPA Ø 110 mm.

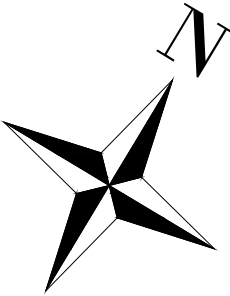

REV. N°	FECHA	DESCRIPCION
PROYECTO: PROYECTO PARA LA MEJORA, MODERNIZACIÓN Y REURBANIZACIÓN INTEGRAL DE LAS INFRAESTRUCTURAS DEL POLÍGONO INDUSTRIAL PUENTE ALTO, ORIHUELA (ALICANTE)		
PROMUEVE: EXCMO. AYUNTAMIENTO DE ORIHUELA		
PLANO: RED DE PLUVIALES. PLANTA GENERAL		
REF:	INF-PLU	ESCALA NUMÉRICA: 1/1.000
FECHA:	JULIO 2017	PLANO N°: 3.4
AUTORES DEL PROYECTO:		
FDO: SANTIAGO FOLGUERAL MORENO I.C.C.P. COLEGIADO N° 31.619		
FDO: LUIS ROBERTO GUTIÉRREZ TORDESILLAS INGENIERO INDUSTRIAL COL. N° 615 C.O.I.I.R.M.		
CONSULTOR:		





LEYENDA


- CONDUCCIÓN EXISTENTE
- CONDUCCIÓN Ø100FD A EJECUTAR
- CONDUCCIÓN Ø150FD A EJECUTAR
- CONDUCCIÓN Ø200FD A EJECUTAR
- CONDUCCIÓN Ø80FD A EJECUTAR
- VÁLVULA EXISTENTE
- VÁLVULA MARIPOSA A RENOVAR
- VÁLVULA COMPUERTA A RENOVAR
- ACOMETIDA EXISTENTE
- ACOMETIDA Ø2" A EJECUTAR
- ACOMETIDA Ø1" A RENOVAR
- ACOMETIDA Ø2 1/2" A RENOVAR
- HIDRANTES A EJECUTAR


REV. N°	FECHA	DESCRIPCION
PROYECTO: PROYECTO PARA LA MEJORA, MODERNIZACIÓN Y REURBANIZACIÓN INTEGRAL DE LAS INFRAESTRUCTURAS DEL POLÍGONO INDUSTRIAL PUENTE ALTO, ORIHUELA (ALICANTE)		
PROMUEVE: EXCMO. AYUNTAMIENTO DE ORIHUELA		
		
PLANO: INFRAESTRUCTURAS RED DE ABASTECIMIENTO Y RED CONTRA INCENDIOS ESTADO FINAL		
REF:	INF-ABS	ESCALA NUMÉRICA: 1/1.000
FECHA:	JULIO 2017	PLANO N°: 3.5.2
AUTORES DEL PROYECTO:		
 Fdo: SANTIAGO FOLGUERA MORENO I.C.C.P. COLEGIADO N° 31.619		
 FDO: LUIS ROBERTO GUTIERREZ TORDESILLAS INGENIERO INDUSTRIAL COL. N° 615 C.O.I.I.R.M.		
CONSULTOR:		
		





SIMBOLOGÍA GRÁFICA



- Embalse o Depósito
- Punto de Presión
- Nudo de Consumo
- Nudo de Paso
- Válvula Desagüe
- Ventosa con Válvula Aislamiento
- Purgador Aire
- Calderín Anti-ariete
- Hidrante Contraincendios
- Boca de Riego
- Emisor tipo Gotero
- Emisor tipo Aspersor
- Tubería
- Bomba
- × Válvula Corte
- ▮ Válvula Retención
- ⊗ Válvula Regulación
- ⊖ Válvula Reductora Presión
- ⊕ Válvula Sostenedora Presión
- ▮ Válvula Limitadora Caudal
- ▮ Válvula Rotura Carga
- ⊖ Válvula Propósito General
- ▽ Filtro

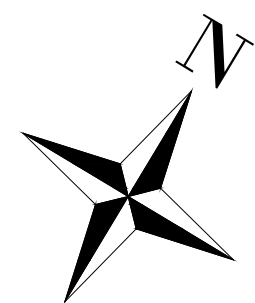

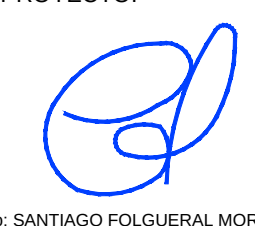REV. N°	FECHA	DESCRIPCION
PROYECTO: PROYECTO PARA LA MEJORA, MODERNIZACIÓN Y REURBANIZACIÓN INTEGRAL DE LAS INFRAESTRUCTURAS DEL POLÍGONO INDUSTRIAL PUENTE ALTO, ORIHUELA (ALICANTE)		
PROMUEVE: EXCMO. AYUNTAMIENTO DE ORIHUELA		
		
PLANO: INFRAESTRUCTURAS RED DE ABASTECIMIENTO Y RED CONTRA INCENDIOS		
REF:	INF-ABS	ESCALA NUMÉRICA: 1/1.000
FECHA:	JULIO 2017	PLANO N°: 3.5.3
AUTORES DEL PROYECTO:		
 FDO: SANTIAGO FOLGUERAL MORENO I.C.C.P. COLEGIADO N° 31.619		
 FDO: LUIS ROBERTO GUTIÉRREZ TORDESILLAS INGENIERO INDUSTRIAL COL. N° 615 C.O.I.I.R.M.		
CONSULTOR:		
		

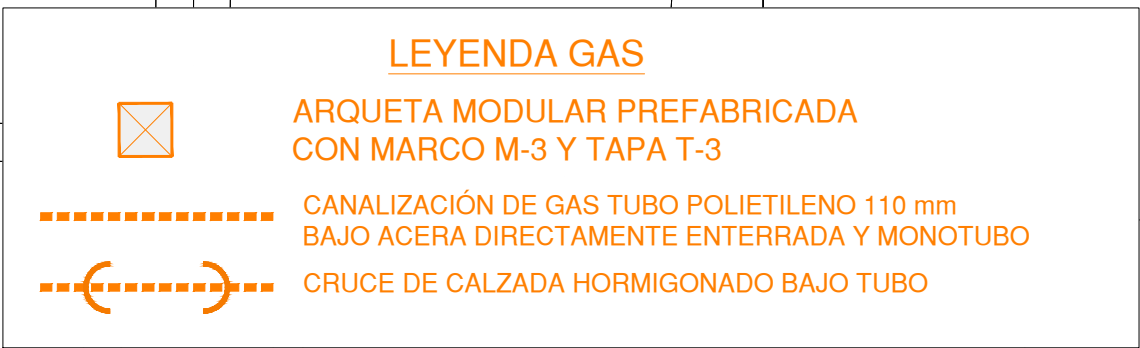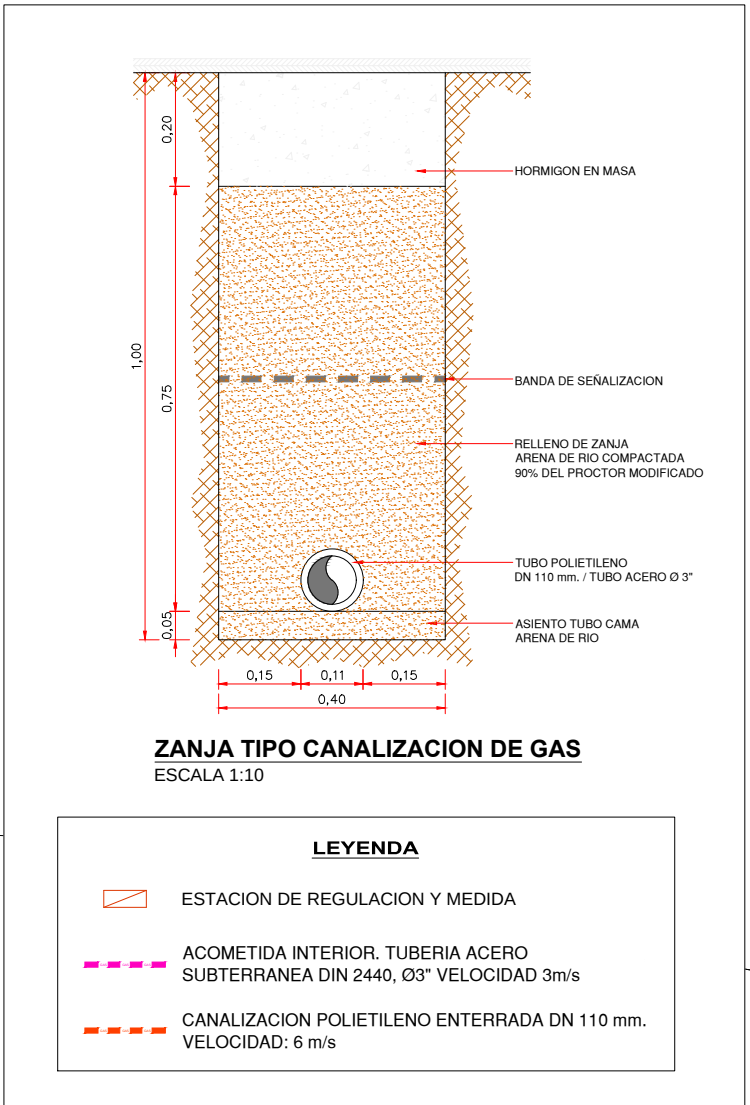

REV. N°	FECHA	DESCRIPCION
PROYECTO: PROYECTO PARA LA MEJORA, MODERNIZACIÓN Y REURBANIZACIÓN INTEGRAL DE LAS INFRAESTRUCTURAS DEL POLÍGONO INDUSTRIAL PUENTE ALTO, ORIHUELA (ALICANTE)		
PROMUEVE: EXCMO. AYUNTAMIENTO DE ORIHUELA		
PLANO: INFRAESTRUCTURAS RED DE GAS		
REF:	INF-GAS	ESCALA NUMÉRICA: 1/1.000
FECHA:	JULIO 2017	PLANO N°: 3.6
AUTORES DEL PROYECTO: Fdo: SANTIAGO FOLGUERAL MORENO I.C.C.P. COLEGIADO N° 31.619		
 FDO: LUIS ROBERTO GUTIÉRREZ TORDESILLAS INGENIERO INDUSTRIAL COL. N° 615 C.O.I.I.R.M.		
CONSULTOR: 		

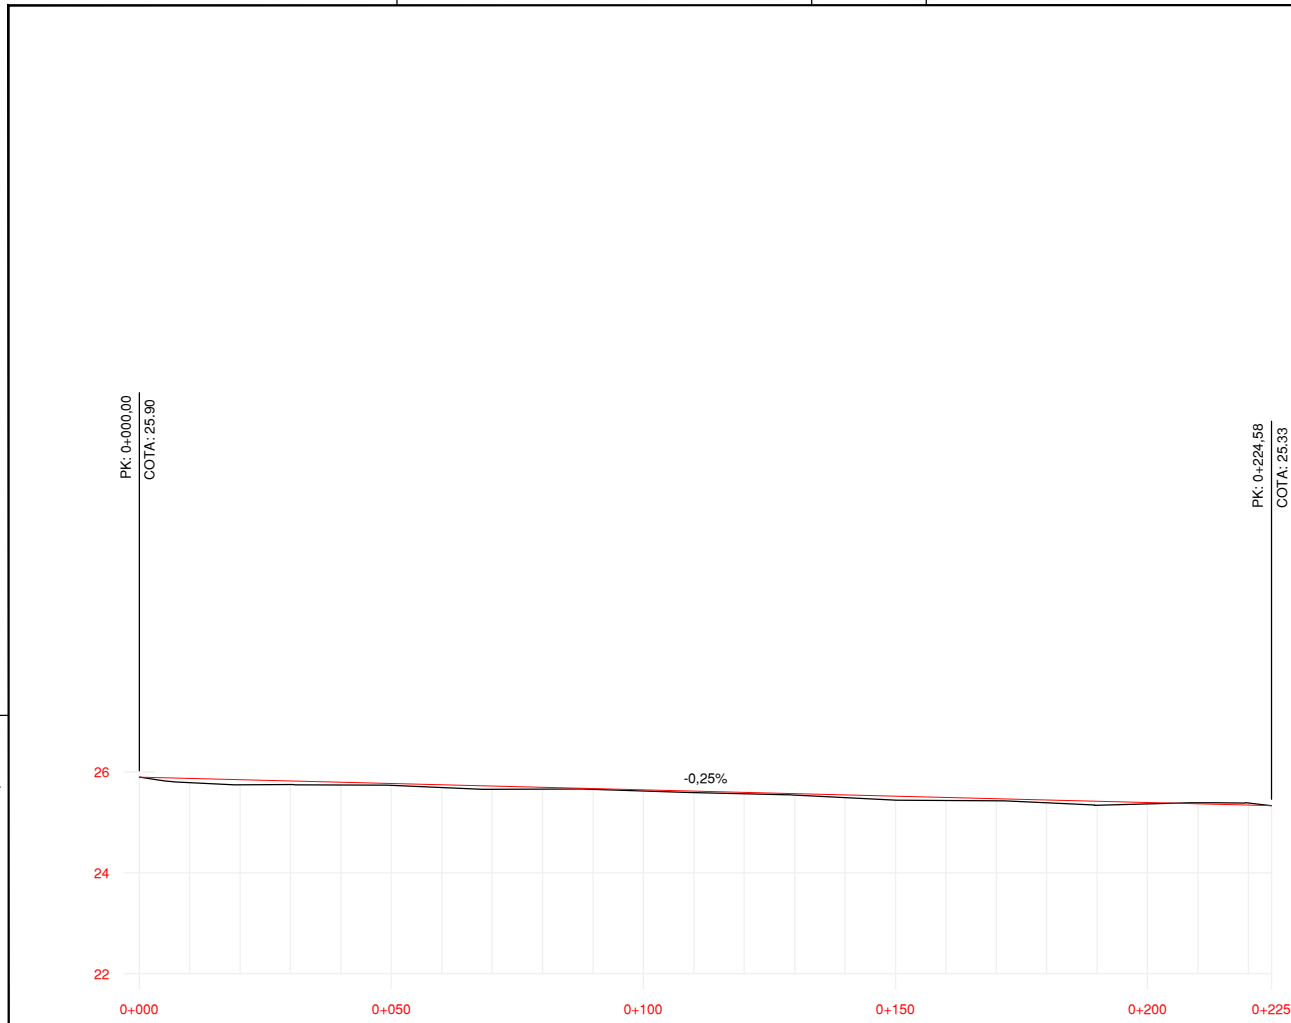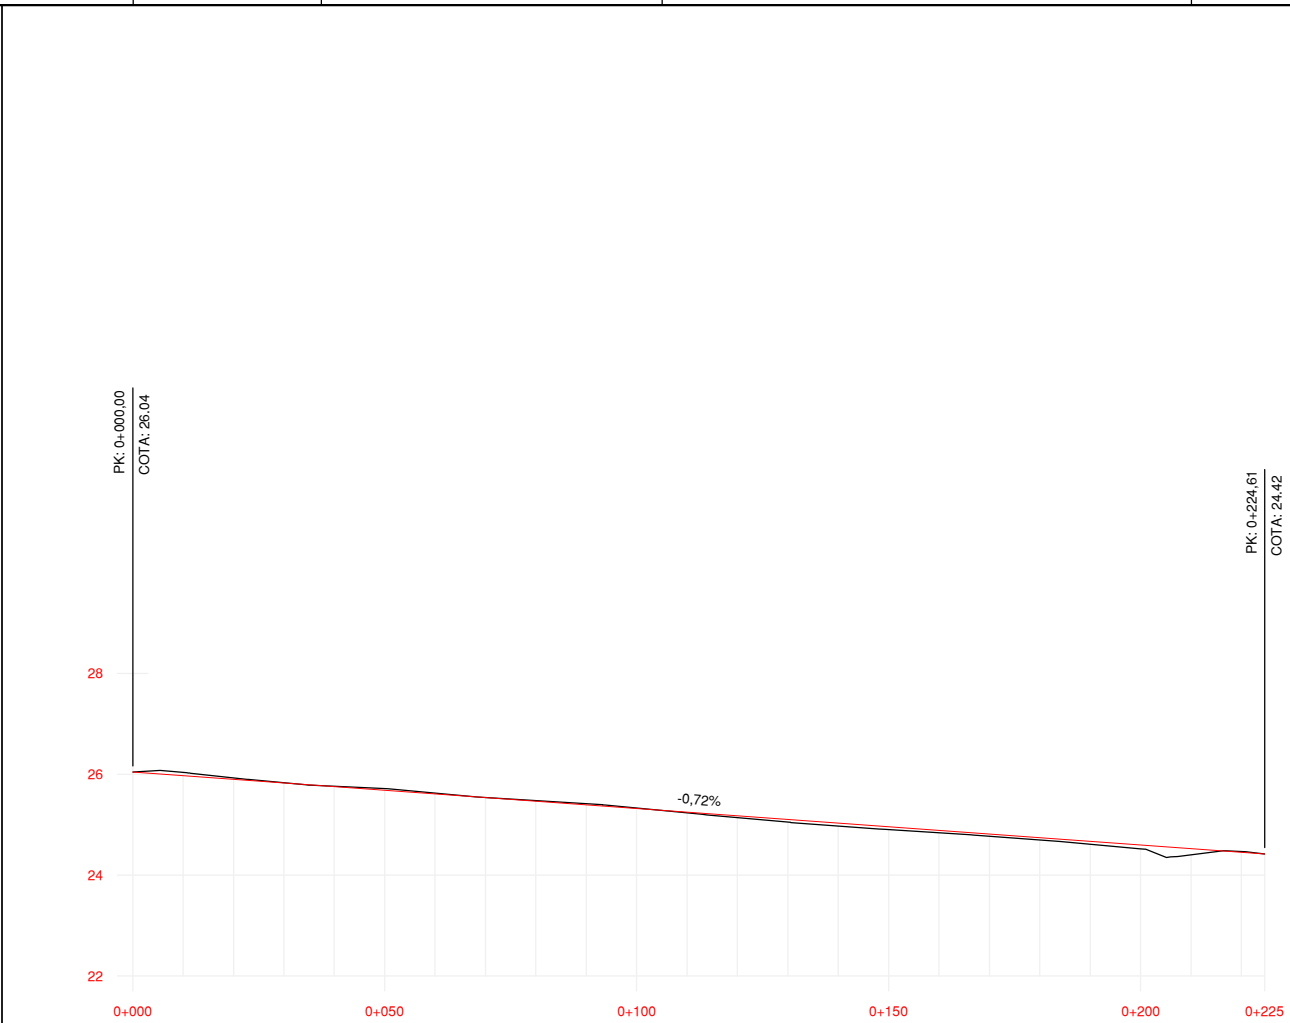[illegible]

COTA ROJA TERRAPLEN	COTA ROJA DESMONTE	COTA RASANTE	COTA TERRENO	DISTANCIA AL ORIGEN
	6.00	26.043		000.00
	0.07	25.971	26.04	010.00
	0.03	25.898	25.93	020.00
	0.00	25.826	25.83	030.00
	0.01	25.754	25.78	040.00
	0.03	25.682	25.72	050.00
	0.02	25.610	25.62	060.00
	0.00	25.537	25.54	070.00
	0.01	25.465	25.48	080.00
	0.02	25.393	25.41	090.00
	0.01	25.321	25.33	100.00
		25.249	25.23	110.00
		25.177	25.14	120.00
		25.104	25.03	130.00
		25.032	24.97	140.00
		24.960	24.90	150.00
		24.888	24.84	160.00
		24.816	24.77	170.00
		24.743	24.70	180.00
		24.671	24.61	190.00
		24.599	24.52	200.00
		24.527	24.40	210.00
	0.01	24.455	24.47	220.00
	6.00	24.421		224.60

	/..../..	*****
REV. N°	FECHA	DESCRIPCION

PROYECTO:
**PROYECTO PARA LA MEJORA,
 MODERNIZACIÓN Y REURBANIZACIÓN
 INTEGRAL DE LAS INFRAESTRUCTURAS DEL
 POLÍGONO INDUSTRIAL PUENTE ALTO,
 ORIHUELA (ALICANTE)**

PROMUEVE:
EXCMO. AYUNTAMIENTO DE ORIHUELA



PLANO:
**PERFILES LONGITUDINALES.
CALLE O/K**

REF: PL-O/K	ESCALA NUMÉRICA: V: 1/150 H: 1/1.500
FECHA: JULIO 2017	PLANO Nº: 4.3

AUTORES DEL PROYECTO:





d

Fdo: SANTIAGO FOLGUERAL M.
I.C.C.P. COLEGIADO Nº: 1






CONSULTOR:





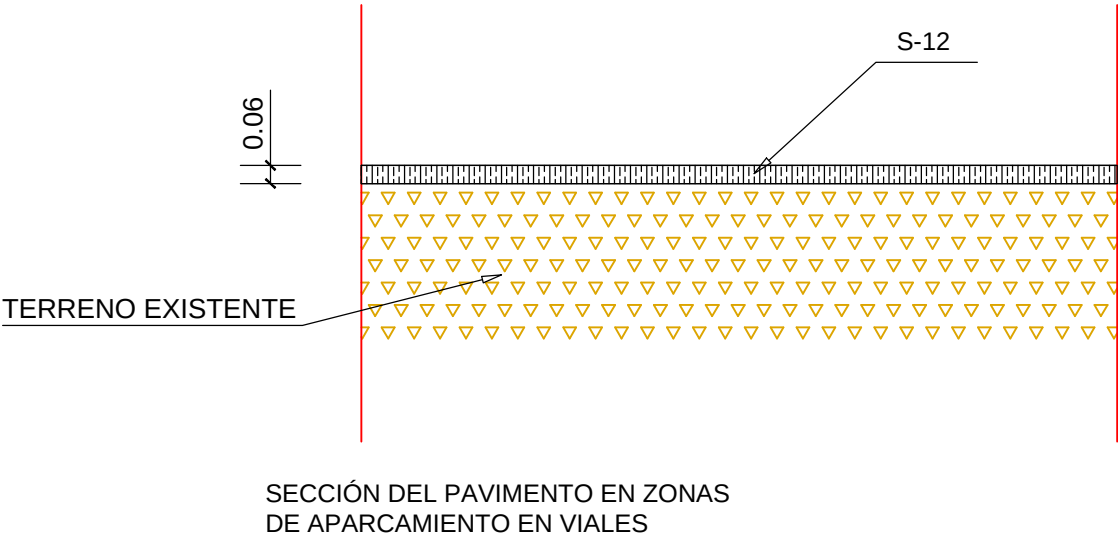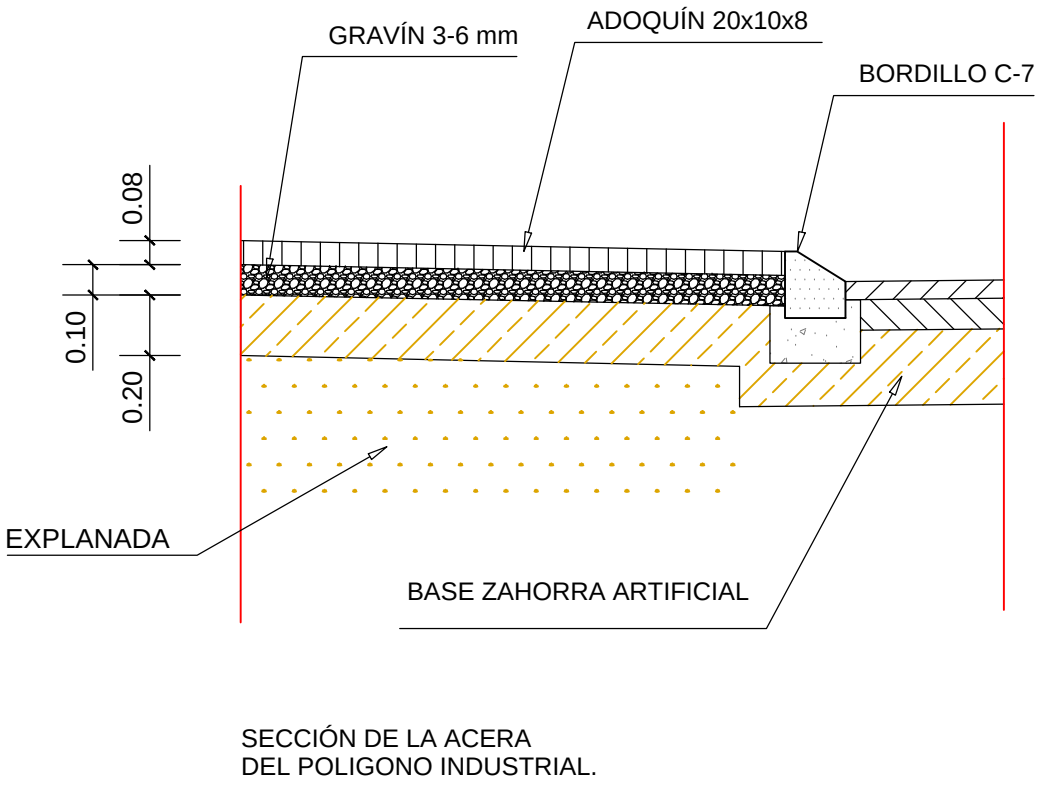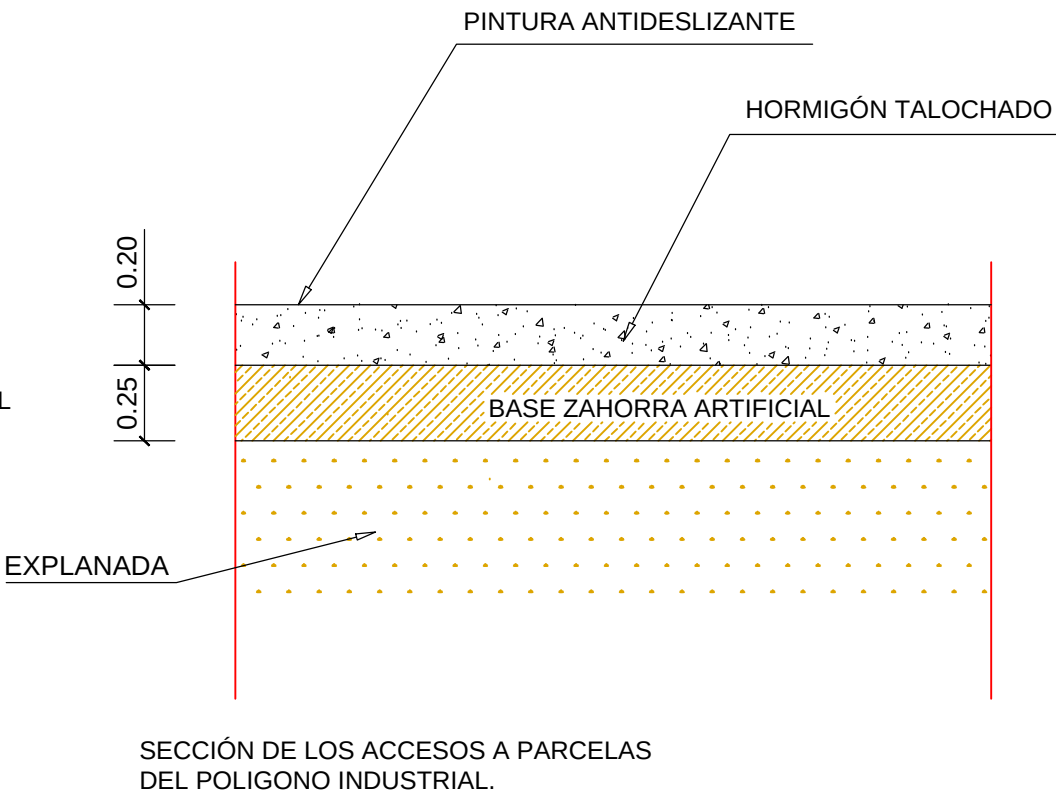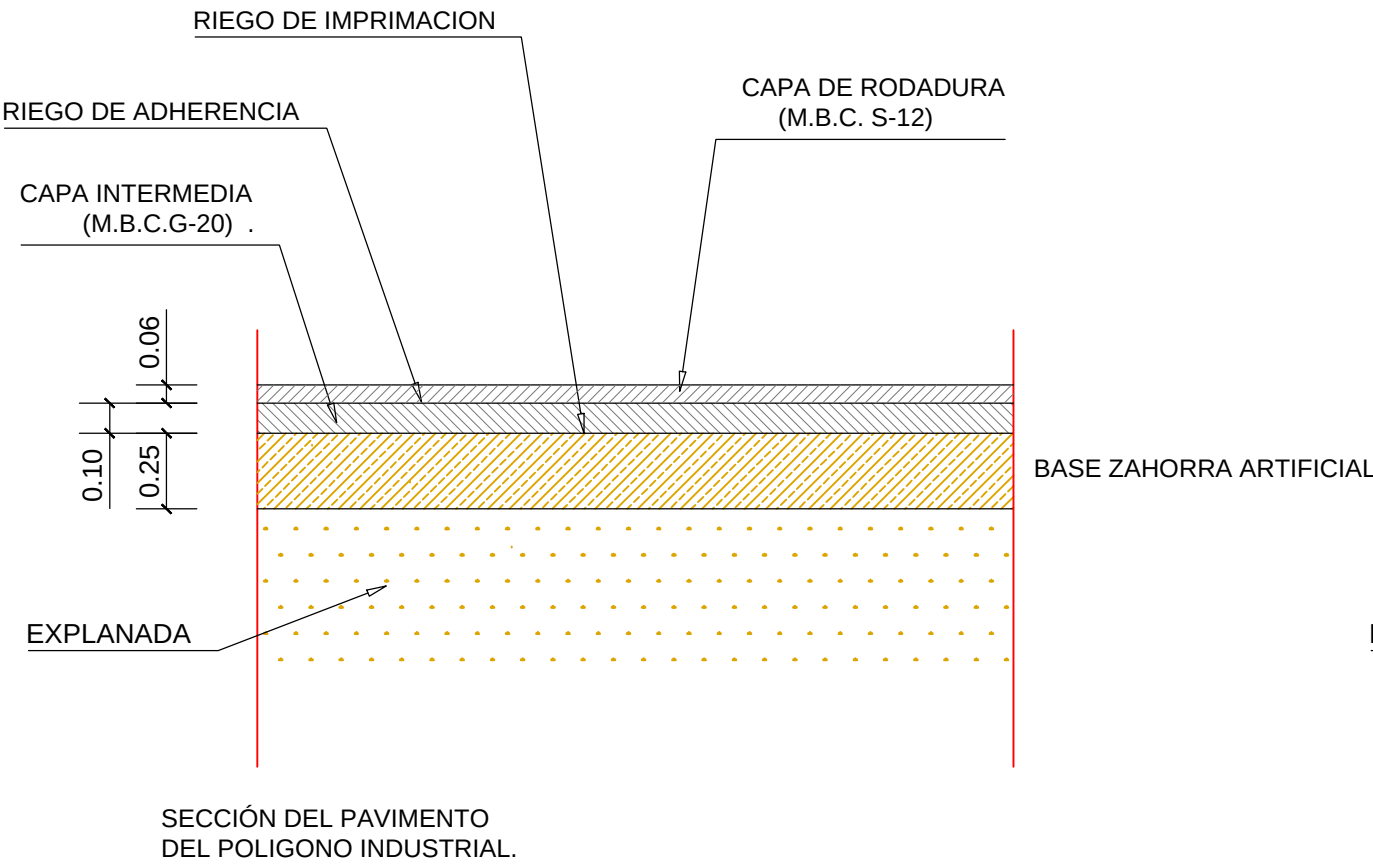

REV. N°	FECHA	DESCRIPCION
1	2017	PROYECTO PARA LA MEJORA, MODERNIZACIÓN Y REURBANIZACIÓN INTEGRAL DE LAS INFRAESTRUCTURAS DEL POLÍGONO INDUSTRIAL PUENTE ALTO, ORIHUELA (ALICANTE)
PROMUEVE: EXCMO. AYUNTAMIENTO DE ORIHUELA		
		
PLANO: SECCIONES DE FIRME		
REF: SEC-01	ESCALA NUMÉRICA: 1/25	
FECHA: JULIO 2017	PLANO N°: 5.1	
AUTORES DEL PROYECTO:		
 Fdo: SANTIAGO FOLGUERAL MORENO I.C.C.P. COLEGIADO N° 31.619		
 FDO: LUIS ROBERTO GUTIÉRREZ TORDESILLAS INGENIERO INDUSTRIAL COL. N° 615 C.O.I.I.R.M.		
CONSULTOR:		
		

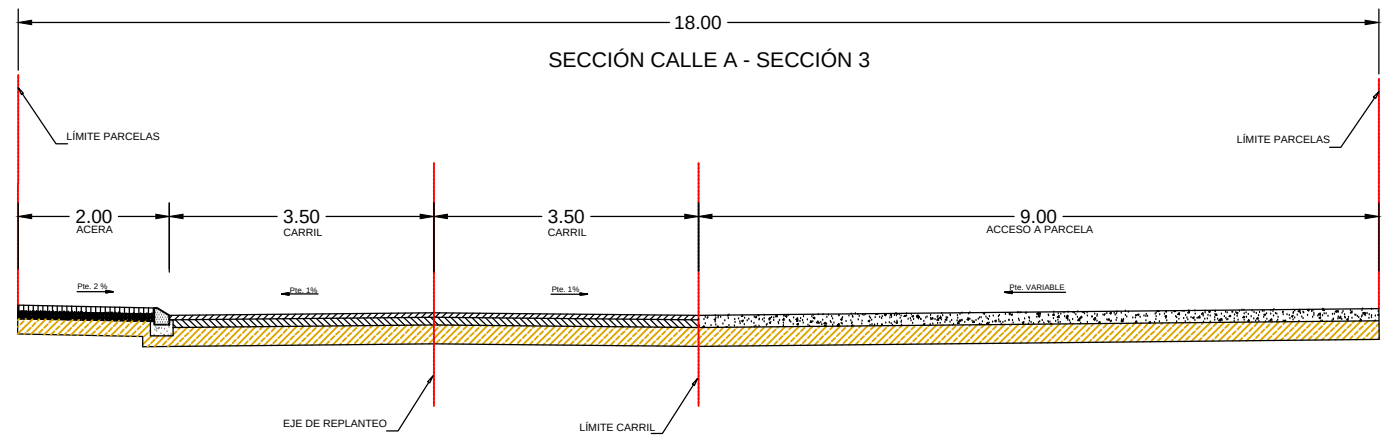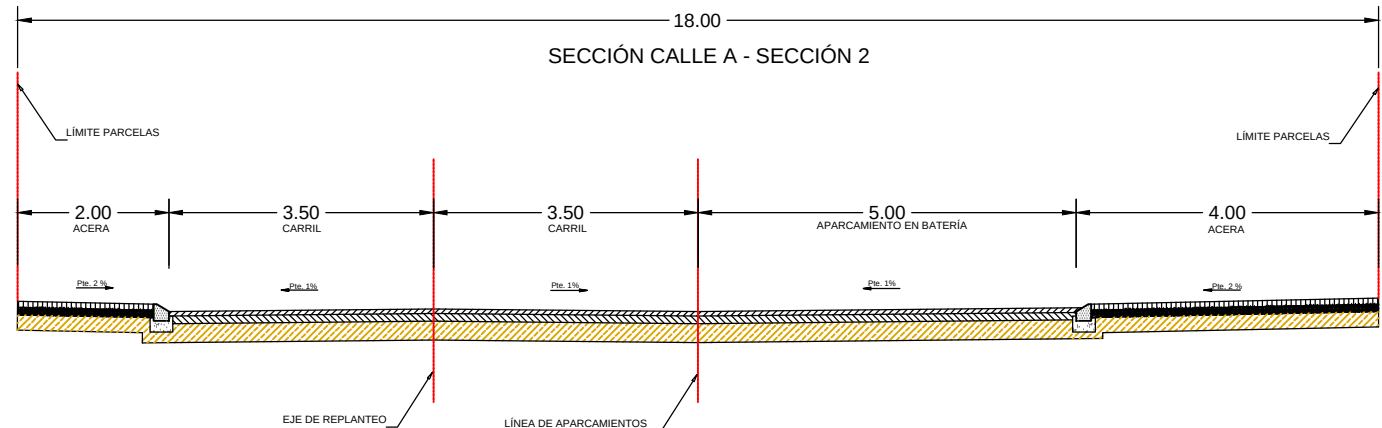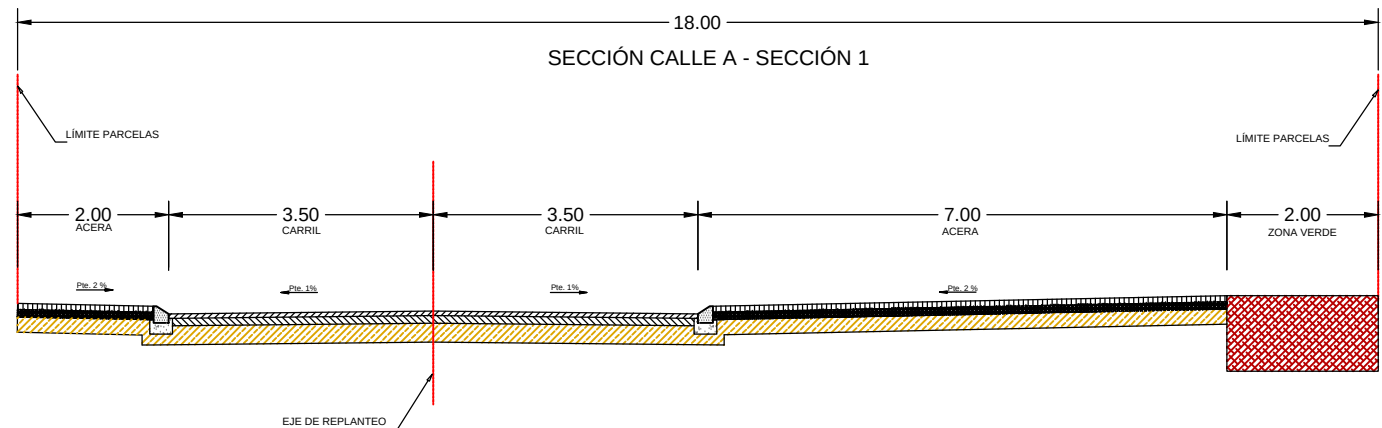

REV. N°	FECHA	DESCRIPCION
..../..		
PROYECTO: PROYECTO PARA LA MEJORA, MODERNIZACIÓN Y REURBANIZACIÓN INTEGRAL DE LAS INFRAESTRUCTURAS DEL POLÍGONO INDUSTRIAL PUENTE ALTO, ORIHUELA (ALICANTE)		
PROMUEVE: EXCMO. AYUNTAMIENTO DE ORIHUELA		
		
PLANO: SECCIONES TRANSVERSALES. CALLE A: 1, 2 Y 3		
REF:	SEC-02	ESCALA NUMÉRICA: 1/100
FECHA:	JULIO 2017	PLANO N°: 5.2
AUTORES DEL PROYECTO:		
 Fdo: SANTIAGO FOLGUERAL MORENO I.C.C.P. COLEGADO N° 31.619		
 FDO: LUIS ROBERTO GUTIÉRREZ TORDESILLAS INGENIERO INDUSTRIAL COL. N° 615 C.O.I.I.R.M.		
CONSULTOR:		
		

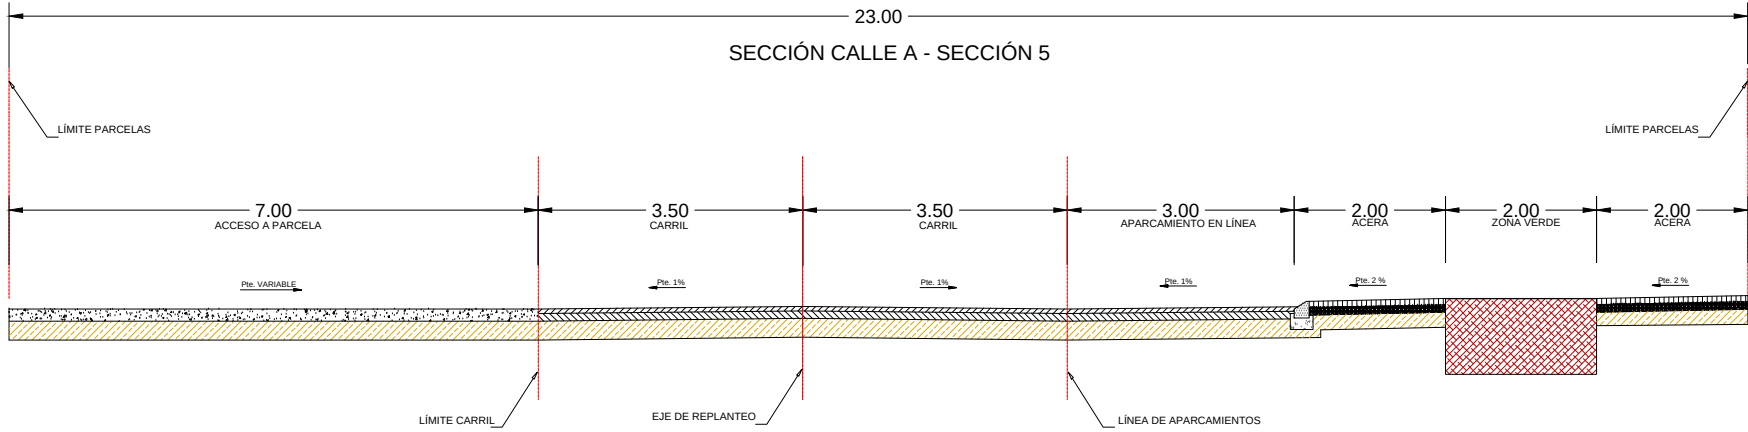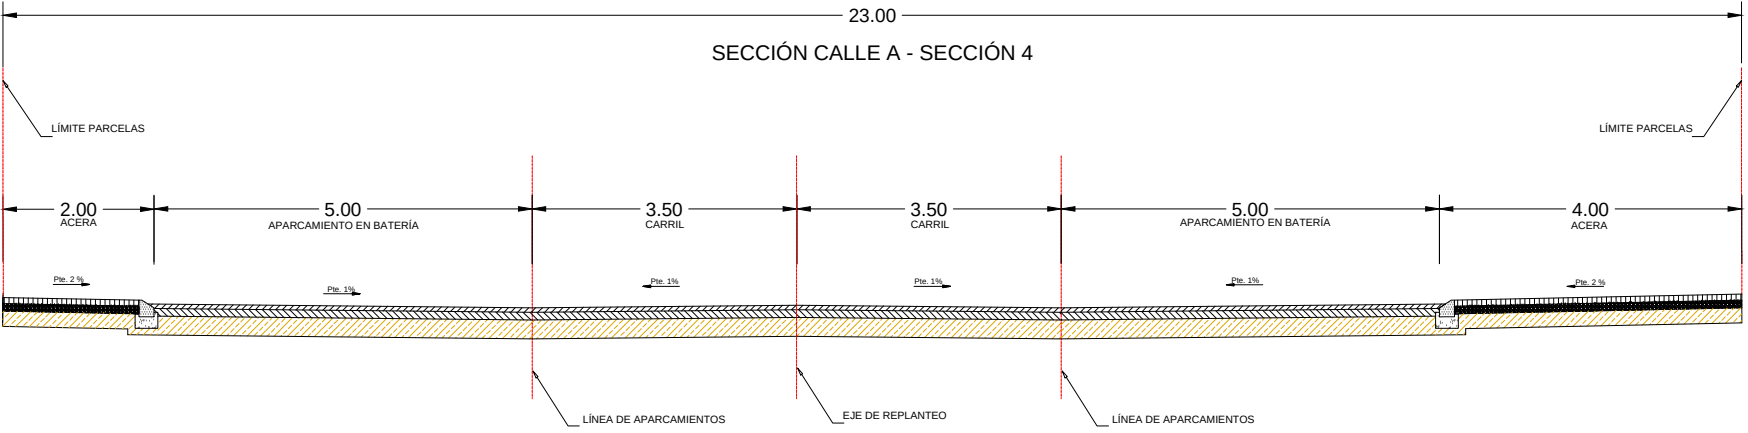

REV. N°	FECHA	DESCRIPCION
..../..		
PROYECTO: PROYECTO PARA LA MEJORA, MODERNIZACIÓN Y REURBANIZACIÓN INTEGRAL DE LAS INFRAESTRUCTURAS DEL POLÍGONO INDUSTRIAL PUENTE ALTO, ORIHUELA (ALICANTE)		
PROMUEVE: EXCMO. AYUNTAMIENTO DE ORIHUELA		
		
PLANO: SECCIONES TRANSVERSALES. CALLE A: 4 Y 5		
REF:	SEC-03	ESCALA NUMÉRICA: 1/100
FECHA:	JULIO 2017	PLANO N°: 5.3
AUTORES DEL PROYECTO:		
 Fdo: SANTIAGO FOLGUERAL MORENO I.C.C.P. COLEGADO N° 31.619		
 FDO: LUIS ROBERTO GUTIÉRREZ TORDESILLAS INGENIERO INDUSTRIAL COL. N° 615 C.O.I.I.R.M.		
CONSULTOR:		
		

A




B

C

A

B

C

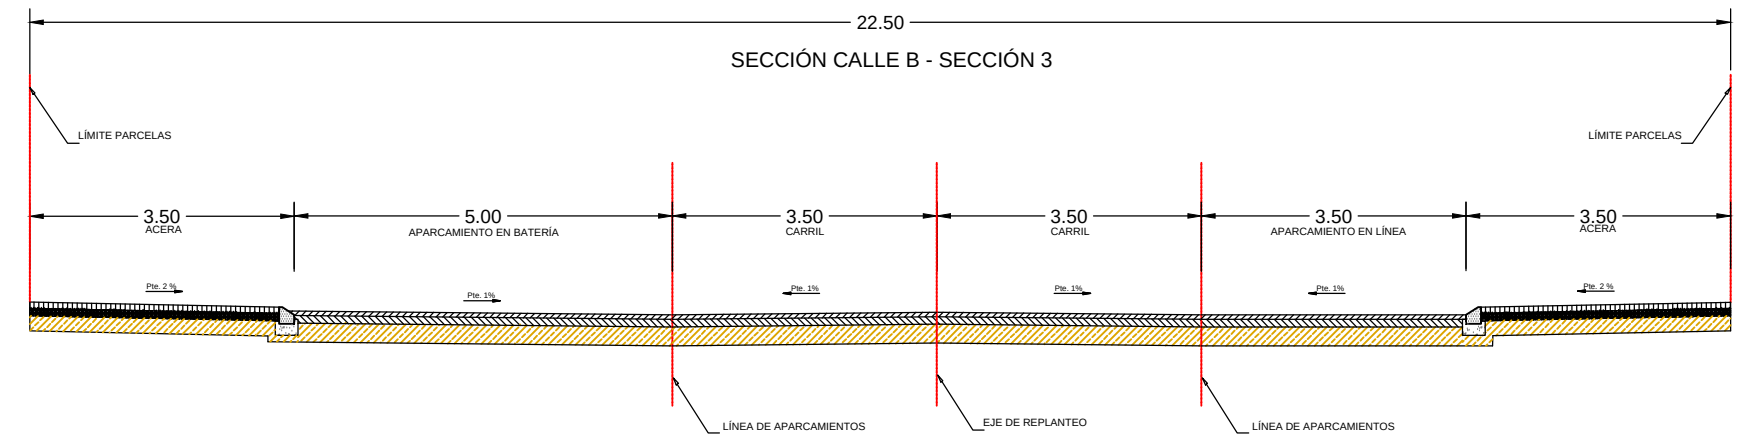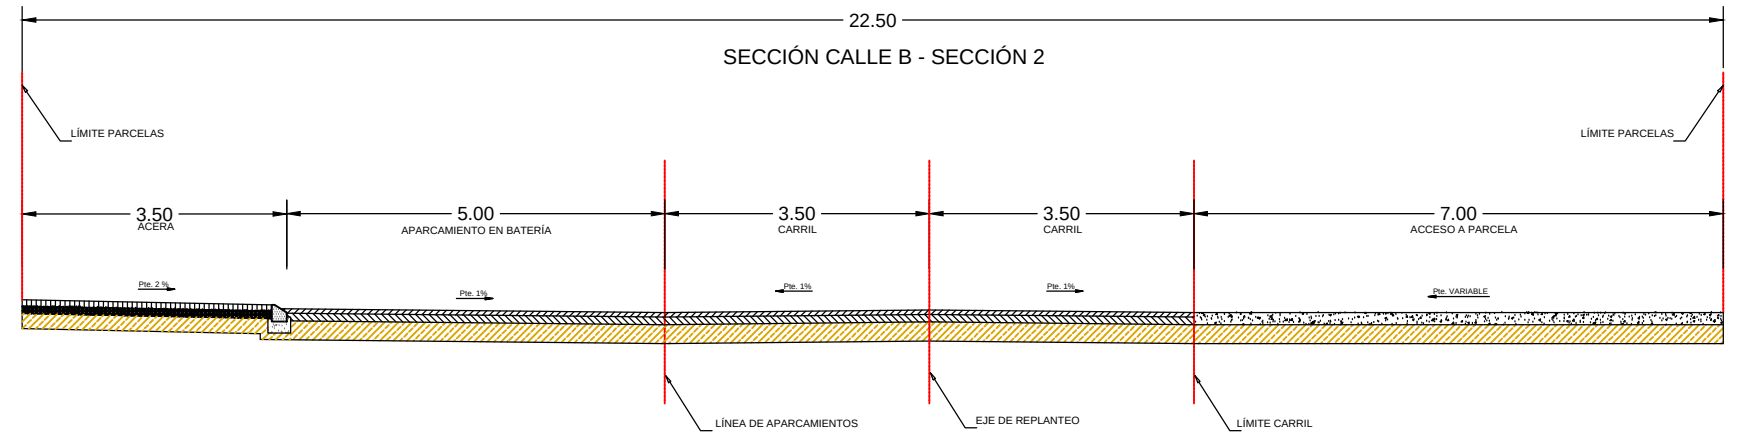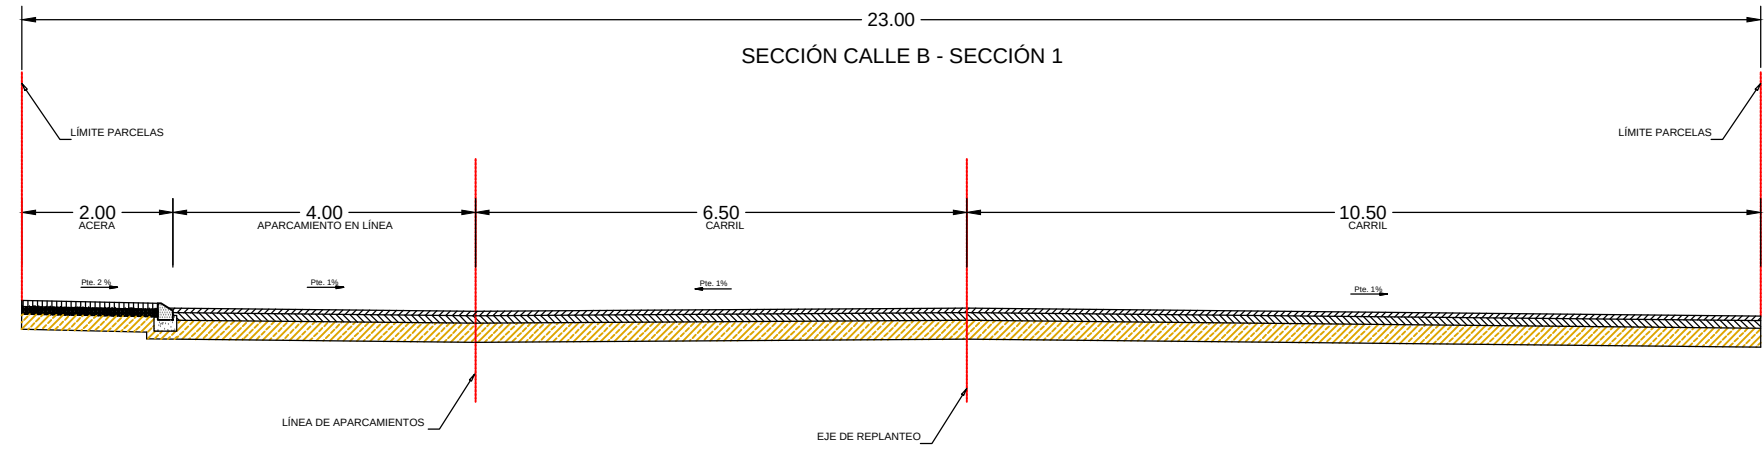

REV. N°	FECHA	DESCRIPCION
..../..		

PROYECTO:
**PROYECTO PARA LA MEJORA,
MODERNIZACIÓN Y REURBANIZACIÓN
INTEGRAL DE LAS INFRAESTRUCTURAS DEL
POLÍGONO INDUSTRIAL PUENTE ALTO,
ORIHUELA (ALICANTE)**

PROMUEVE:
EXCMO. AYUNTAMIENTO DE ORIHUELA



PLANO:
**SECCIONES TRANSVERSALES.
CALLE B: 1, 2 Y 3**

REF:	SEC-04	ESCALA NUMÉRICA: 1/100
FECHA:	JULIO 2017	PLANO N°: 5.4

AUTORES DEL PROYECTO:

Fdo: SANTIAGO FOLGUERAL MORENO
I.C.C.P. COLEGADO N° 31.619

FDO: LUIS ROBERTO GUTIÉRREZ TORDESILLAS
INGENIERO INDUSTRIAL COL. N° 615 C.O.I.I.R.M.

CONSULTOR:



A



B

C

A

B

C

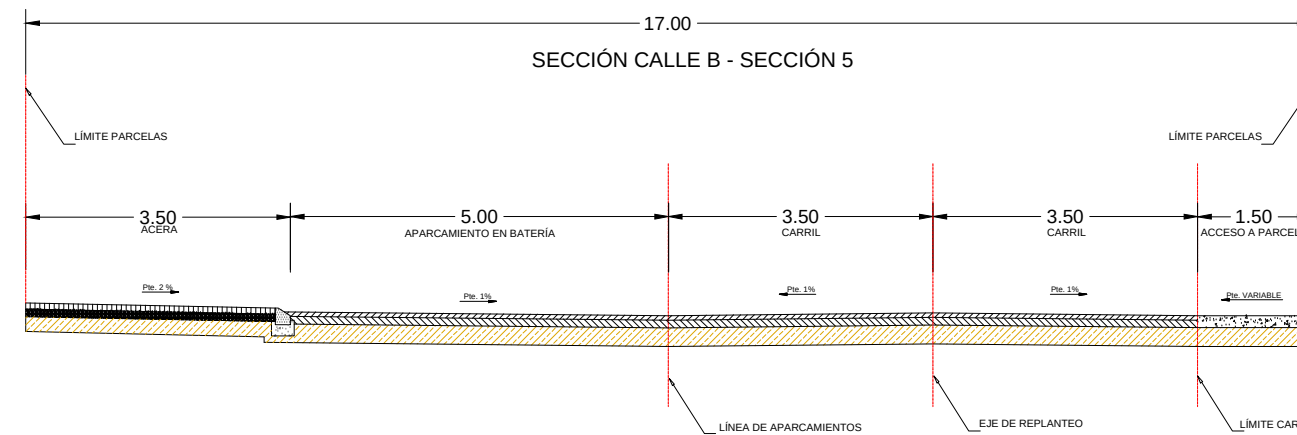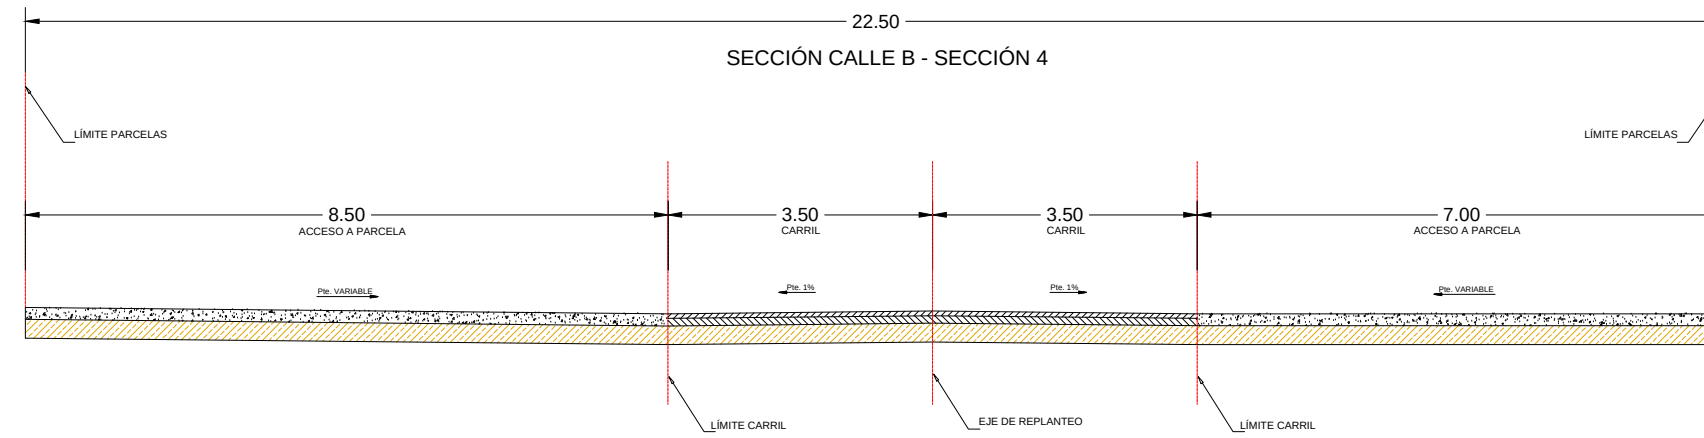

	/..	
REV. N°	FECHA	DESCRIPCION
PROYECTO:		
PROYECTO PARA LA MEJORA, MODERNIZACIÓN Y REURBANIZACIÓN INTEGRAL DE LAS INFRAESTRUCTURAS DEL POLÍGONO INDUSTRIAL PUENTE ALTO, ORIHUELA (ALICANTE)		
PROMUEVE:		
EXCMO. AYUNTAMIENTO DE ORIHUELA		
		
PLANO:		
SECCIONES TRANSVERSALES. CALLE B: 4 Y 5		
REF:	SEC-05	ESCALA NUMÉRICA: 1/100
FECHA:	JULIO 2017	PLANO N°: 5.5
AUTORES DEL PROYECTO:		
		
Fdo: SANTIAGO FOLGUERAL MORENO I.C.C.P. COLEGADO N° 31.619		
		
FDO: LUIS ROBERTO GUTIÉRREZ TORDESILLAS INGENIERO INDUSTRIAL COL. N° 615 C.O.I.I.R.M.		
CONSULTOR:		
		

A



B

C




A

B

C

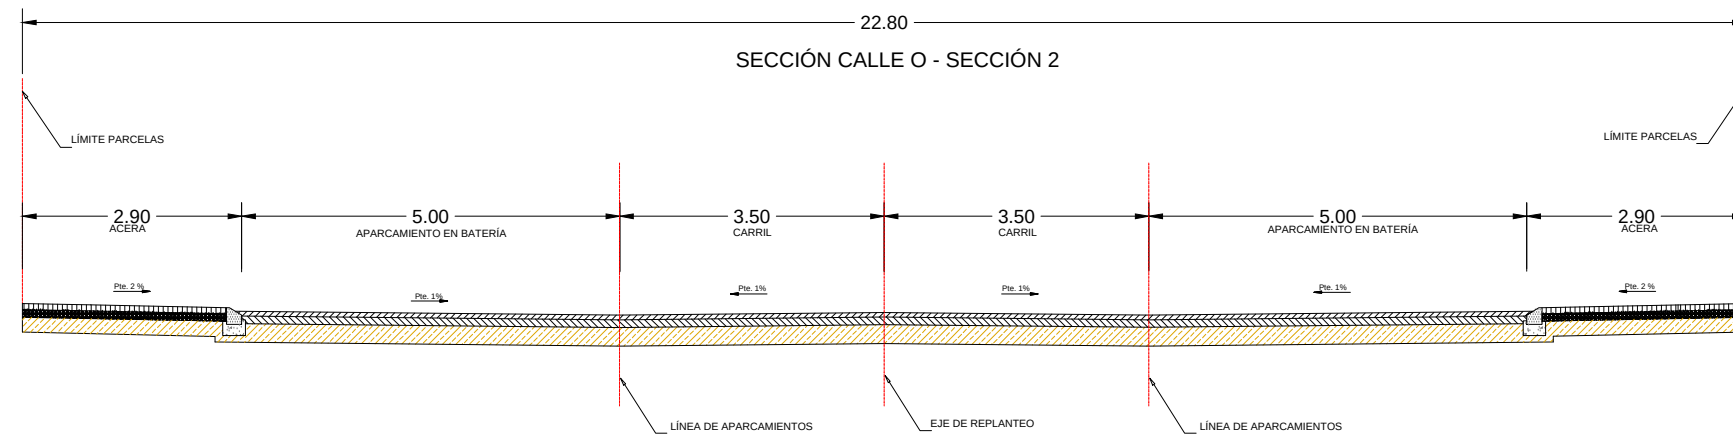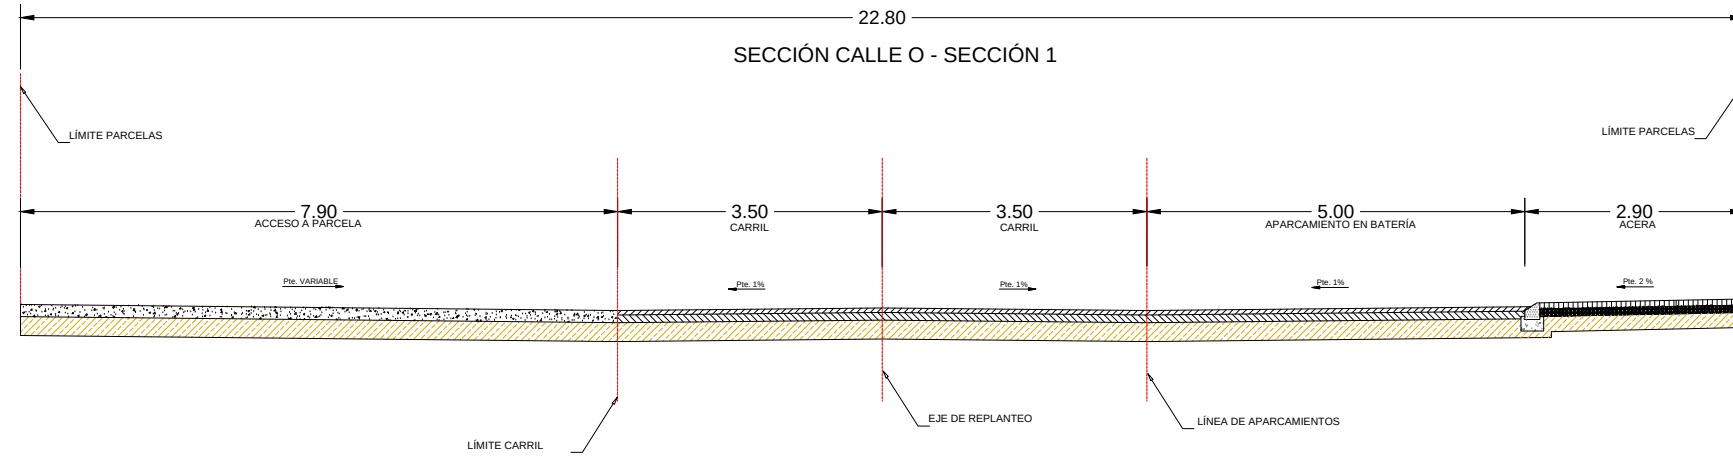


REV. N°	FECHA	DESCRIPCION
PROYECTO: PROYECTO PARA LA MEJORA, MODERNIZACIÓN Y REURBANIZACIÓN INTEGRAL DE LAS INFRAESTRUCTURAS DEL POLÍGONO INDUSTRIAL PUENTE ALTO, ORIHUELA (ALICANTE)		
PROMUEVE: EXCMO. AYUNTAMIENTO DE ORIHUELA		
		
PLANO: SECCIONES TRANSVERSALES. CALLE O: 1 Y 2		
REF:	SEC-06	ESCALA NUMÉRICA: 1/100
FECHA:	JULIO 2017	PLANO N°: 5.6
AUTORES DEL PROYECTO:		
 Fdo: SANTIAGO FOLGUERAL MORENO I.C.C.P. COLEGADO N° 31.619		
 FDO: LUIS ROBERTO GUTIÉRREZ TORDESILLAS INGENIERO INDUSTRIAL COL. N° 615 C.O.I.I.R.M.		
CONSULTOR:		
		

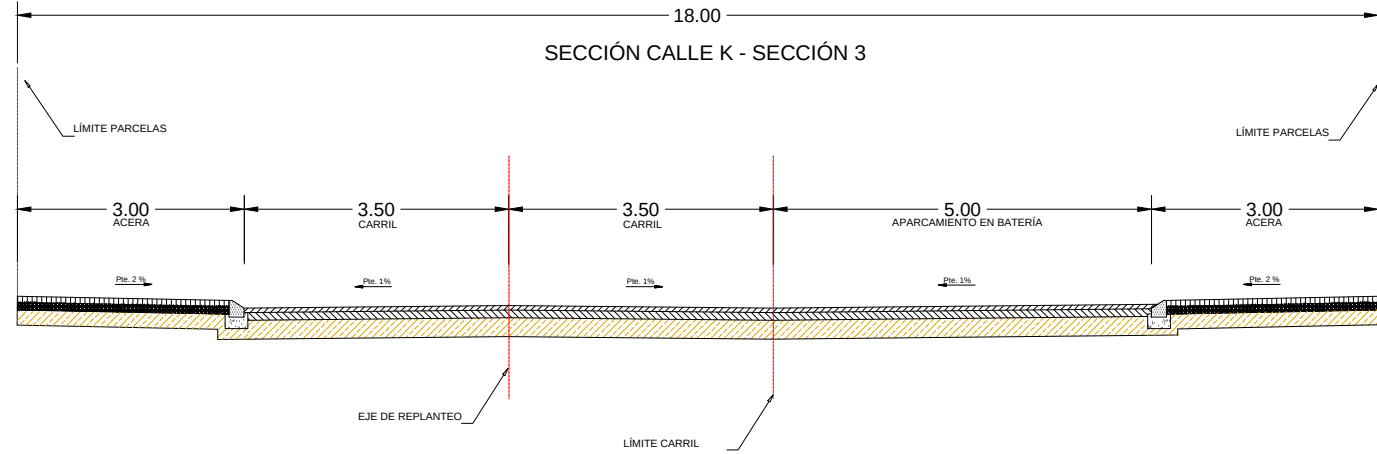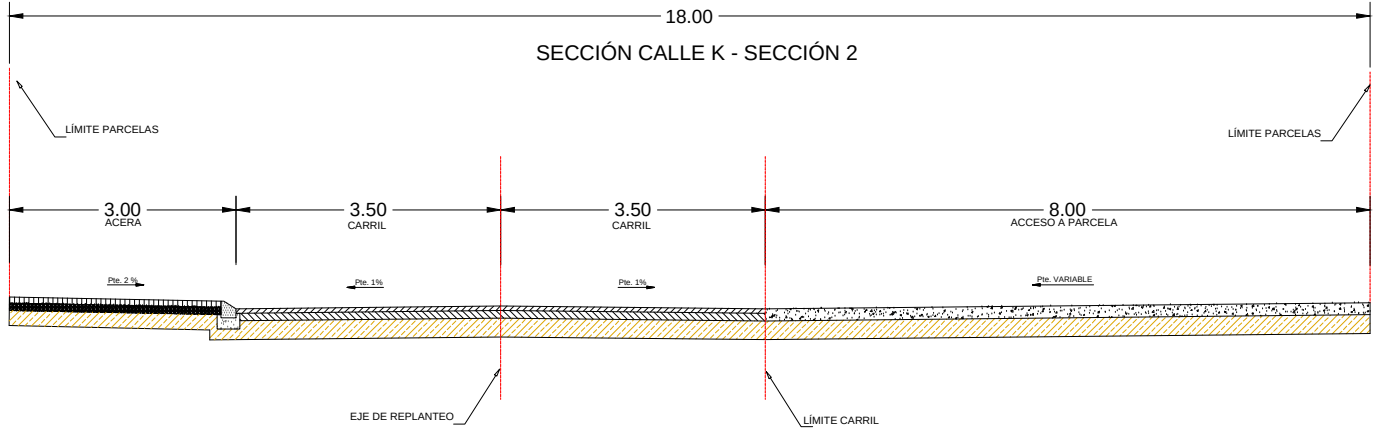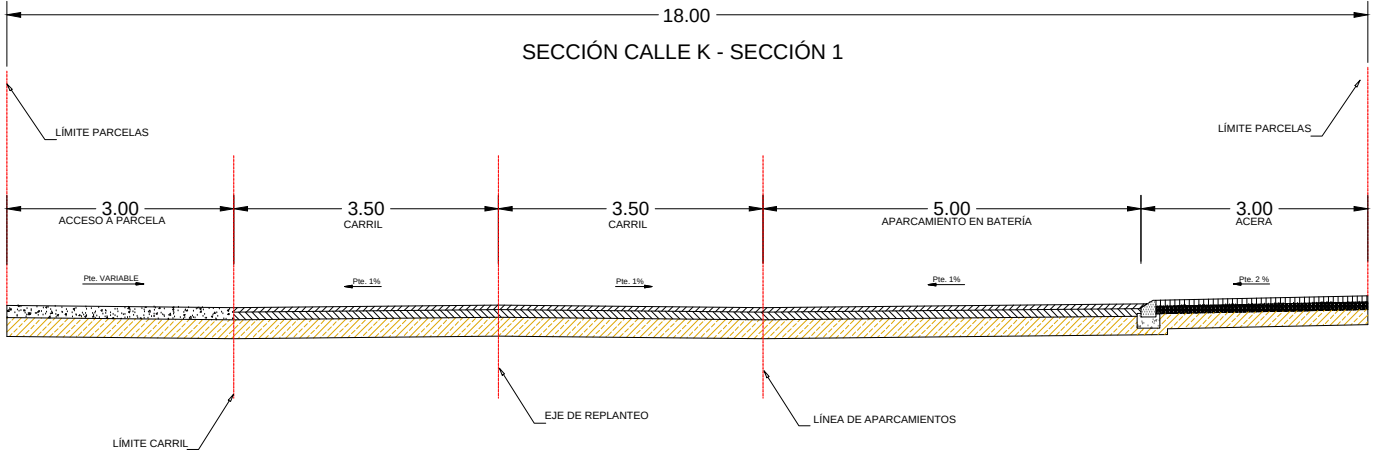


REV. N°	FECHA	DESCRIPCION
PROYECTO:		
PROYECTO PARA LA MEJORA, MODERNIZACIÓN Y REURBANIZACIÓN INTEGRAL DE LAS INFRAESTRUCTURAS DEL POLÍGONO INDUSTRIAL PUENTE ALTO, ORIHUELA (ALICANTE)		
PROMUEVE:		
EXCMO. AYUNTAMIENTO DE ORIHUELA		
		
PLANO:		
SECCIONES TRANSVERSALES. CALLE K: 1, 2 Y 3		
REF:	SEC-07	ESCALA NUMÉRICA: 1/100
FECHA:	JULIO 2017	PLANO N°: 5.7
AUTORES DEL PROYECTO:		
		
Fdo: SANTIAGO FOLGUERAL MORENO I.C.C.P. COLEGIADO N° 31.619		
		
FDO: LUIS ROBERTO GUTIÉRREZ TORDESILLAS INGENIERO INDUSTRIAL COL. N° 615 C.O.I.I.R.M.		
CONSULTOR:		
		


A

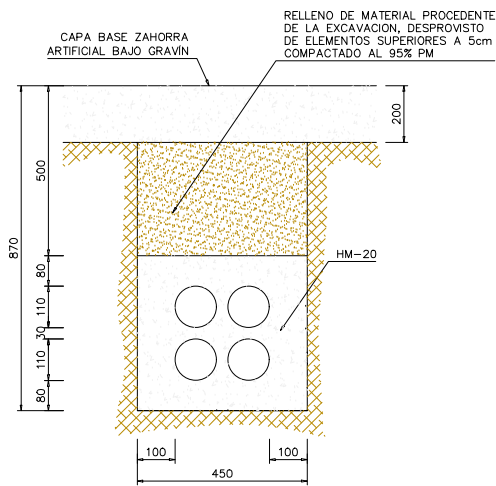


ZANJA CONDUCCIONES BAJO ACERA 40110

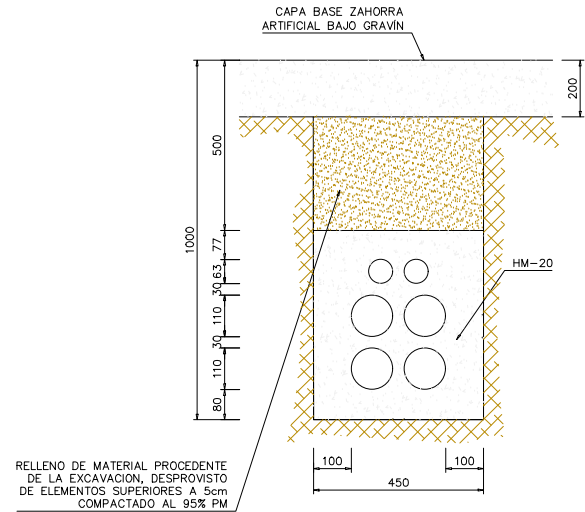

ZANJA CONDUCCIONES BAJO ACERA 40110+2063

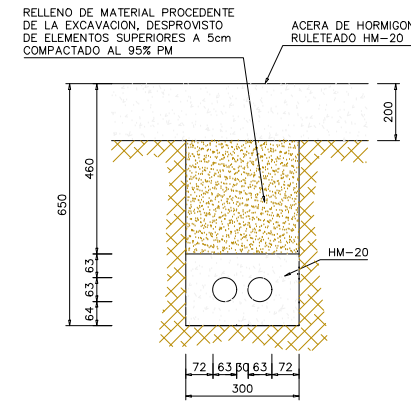


ZANJA CONDUCCIONES BAJO ACERA 2063

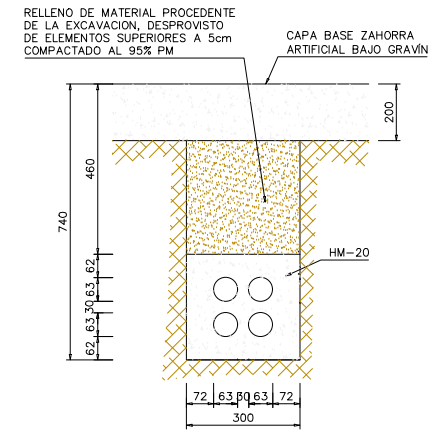


ZANJA CONDUCCIONES BAJO ACERA 4063


B

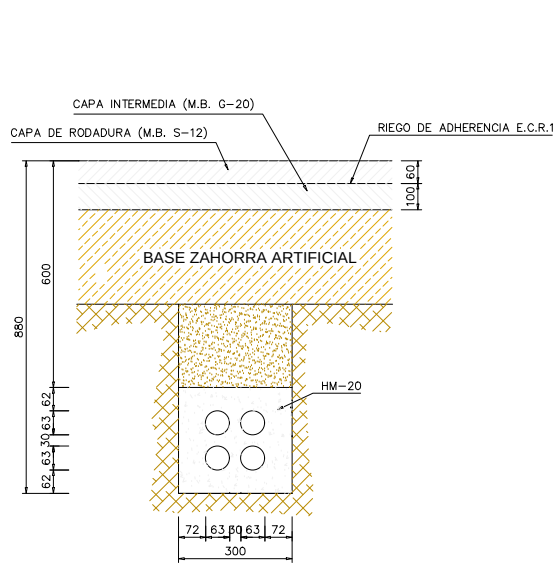


ZANJA CONDUCCIONES BAJO CALZADA 4063

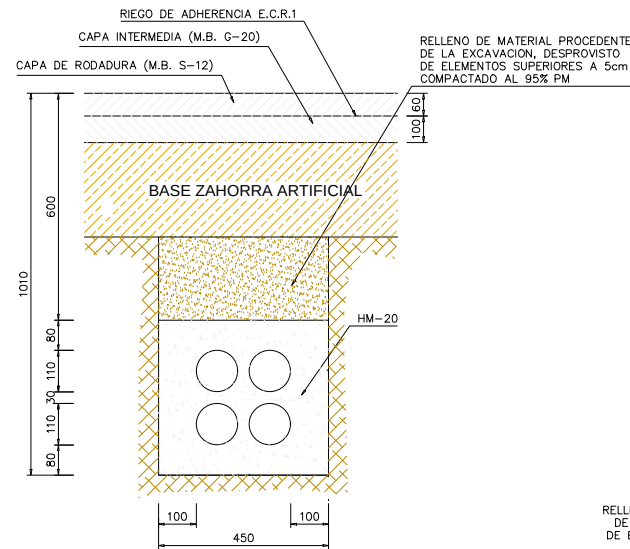

ZANJA CONDUCCIONES BAJO CALZADA 40110

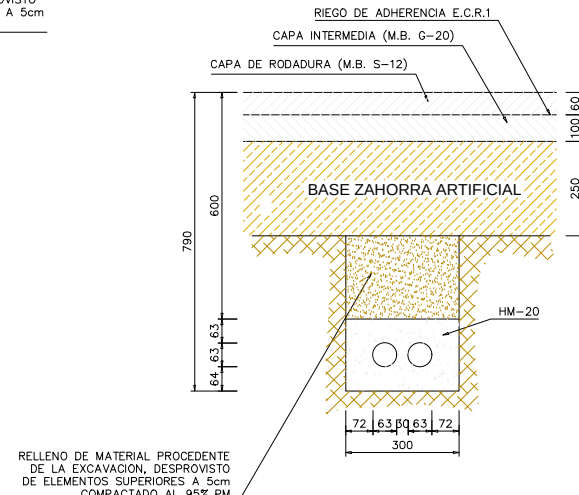


ZANJA CONDUCCIONES BAJO CALZADA 2063

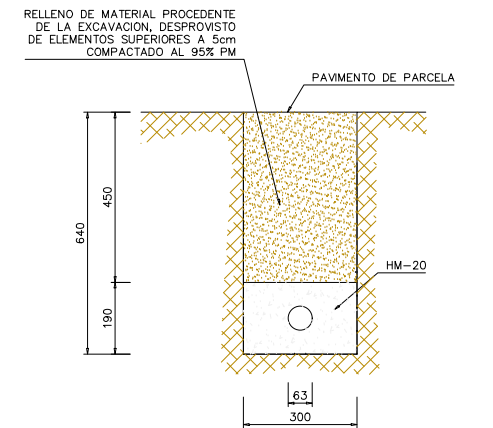


ZANJA CONDUCCION PARA ACOMETIDA Ø63

C

CUADRO DE CARACTERISTICAS SEGUN E.H.E.					
ELEMENTOS	LOCALIZACION	Especificacion del elemento	Nivel de Control	Coef. de ponderacion	
				γ_c	γ_f
HORMIGON	ARQUETAS	HA-25/B/20/lla	NORMAL	1,5	
ACERO ARMADURAS	ARQUETAS	B 500 S	NORMAL		1,15
EJECUCION	ELEMENTOS REALIZADOS "IN SITU"		NORMAL		1,60
	ELEMENTOS REALIZADOS EN TALLER		NORMAL		1,60

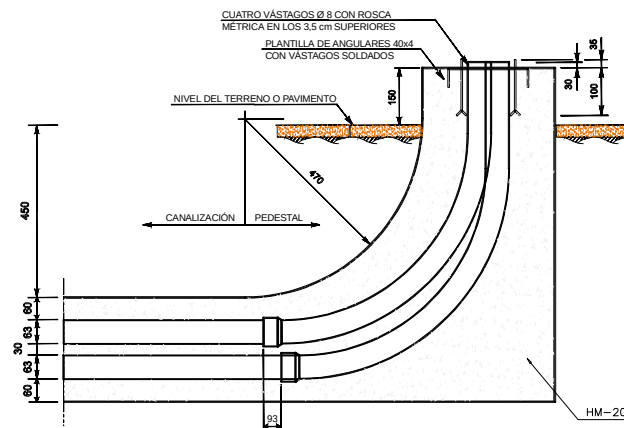

PEDESTAL PARA ARMARIO. SECCION

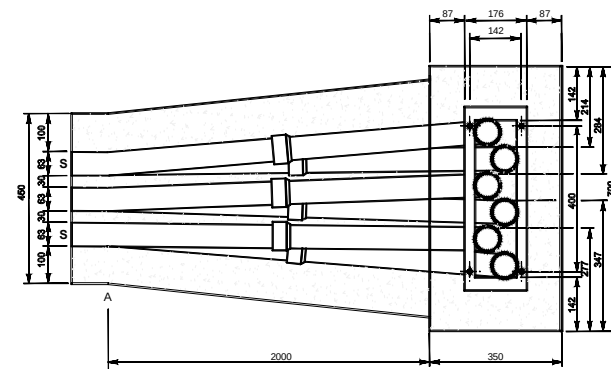

PEDESTAL PARA ARMARIO. PLANTA

REV. N°	FECHA	DESCRIPCION
1	2017	PROYECTO PARA LA MEJORA, MODERNIZACIÓN Y REURBANIZACIÓN INTEGRAL DE LAS INFRAESTRUCTURAS DEL POLÍGONO INDUSTRIAL PUENTE ALTO, ORIHUELA (ALICANTE)
PROMUEVE: EXCMO. AYUNTAMIENTO DE ORIHUELA		
		


















PLANO:	
RED DE TELECOMUNICACIONES DETALLES CONSTRUCTIVOS 1	
REF: TEL	ESCALA NUMERICA: 1/20
FECHA: JULIO 2017	PLANO N°: 6.1.1

AUTORES DEL PROYECTO:	
	
Fdo: SANTIAGO FOLGUERA MORENO I.C.C.P. COLEGADO Nº 31.619	
	
FDO: LUIS ROBERTO GUTIERREZ TORDESILLAS INGENIERO INDUSTRIAL COL. Nº 615 C.O.I.I.R.M.	

CONSULTOR:	
	

DEFINICION GEOMETRICA. ARQUETA TIPO M, (IN SITU)

DEFINICION GEOMETRICA. ARQUETA TIPO H (IN SITU) DEFINICION ARMADURA. ARQUETA TIPO H (IN SITU)

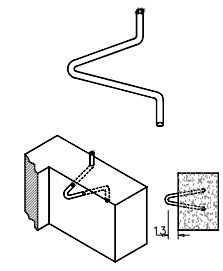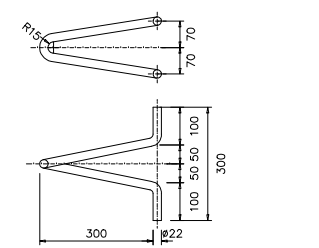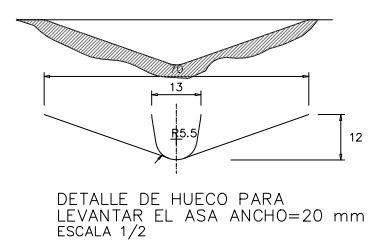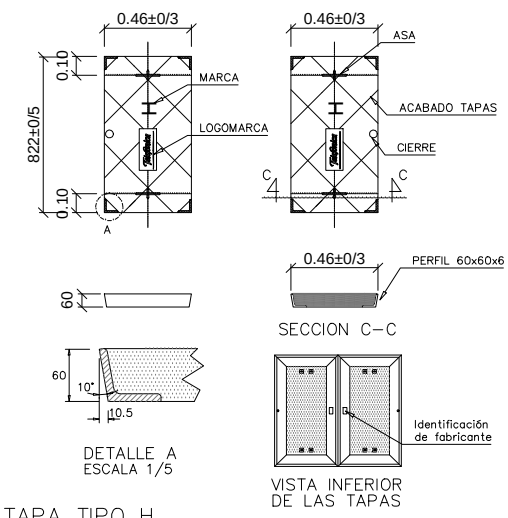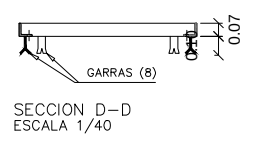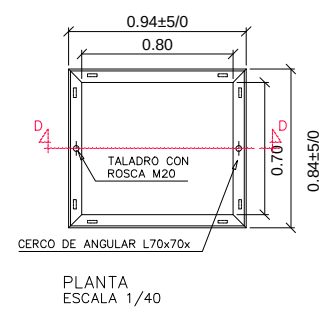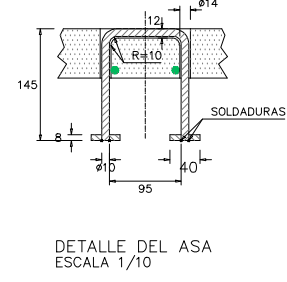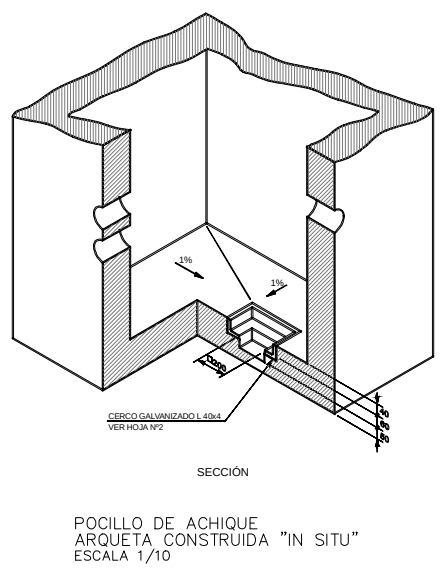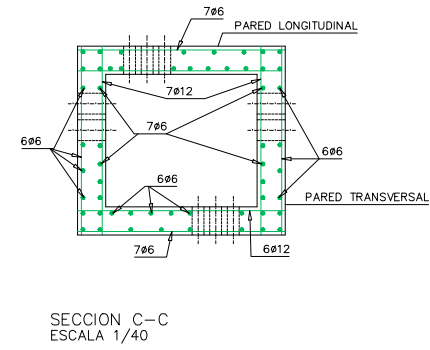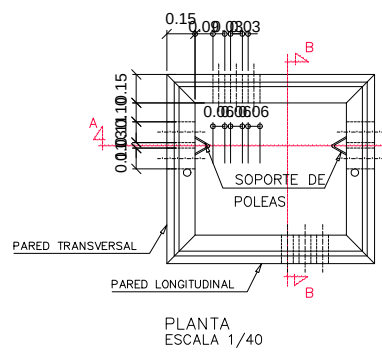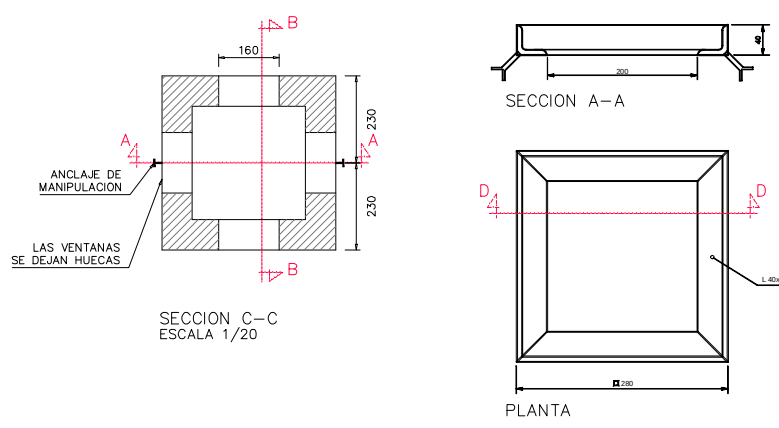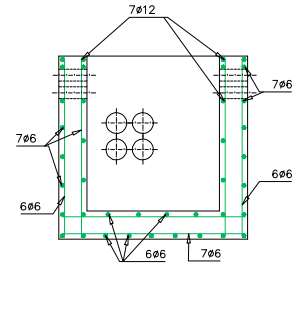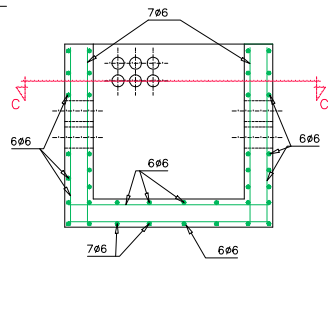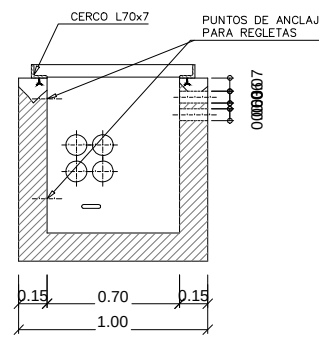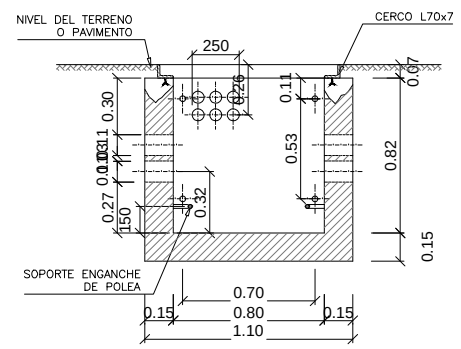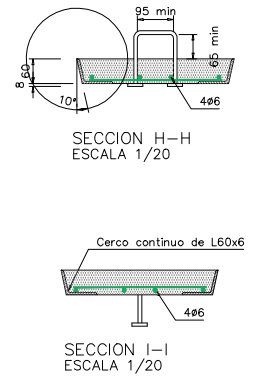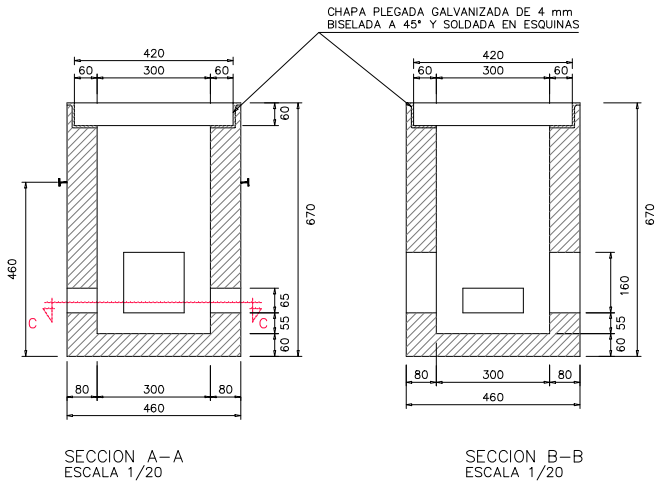

TAPA TIPO H
DISPOSICION Y DIMENSIONES
ESCALA 1/40

CUADRO DE CARACTERISTICAS SEGUN E.H.E.				
ELEMENTOS	LOCALIZACION	Especificacion del elemento	Nivel de Control	Coef. de ponderacion
HORMIGON	ARQUETAS	HA-25/B/20/IIIa	NORMAL	1,5
ACERO ARMADURAS	ARQUETAS	B 500 S	NORMAL	1,15
EJECUCION	ELEMENTOS REALIZADOS "IN SITU"		NORMAL	1,60
	ELEMENTOS REALIZADOS EN TALLER		NORMAL	1,60

REV. N° FECHA DESCRIPCION

PROYECTO:
PROYECTO PARA LA MEJORA, MODERNIZACIÓN Y REURBANIZACIÓN INTEGRAL DE LAS INFRAESTRUCTURAS DEL POLÍGONO INDUSTRIAL PUENTE ALTO, ORIHUELA (ALICANTE)

PROMUEVE:
EXCMO. AYUNTAMIENTO DE ORIHUELA

PLANO:
RED DE TELECOMUNICACIONES. DETALLES CONSTRUCTIVOS 2

REF: TEL ESCALA NUMERICA: 1/200
FECHA: JULIO 2017 PLANO N°: 6.1.2

AUTORES DEL PROYECTO:


Fdo: SANTIAGO FOLGUERAS MORENO
I.C.P. COLEGIADO N° 31.619

Fdo: LUIS ROBERTO GUTIERREZ TORDESILLAS
INGENIERO INDUSTRIAL COL. N° 615 C.O.I.I.R.M.


CONSULTOR:

ARVUM
INGENIERIA


DEFINICION GEOMETRICA. ARQUETA TIPO D-M

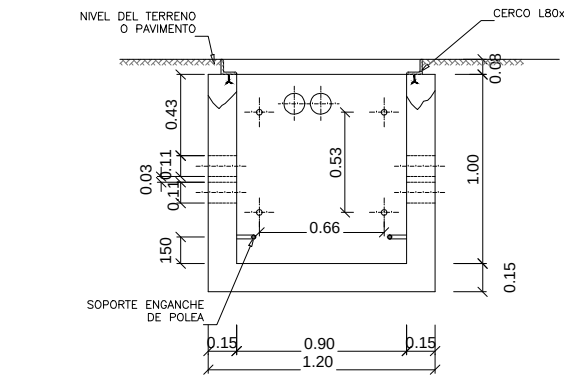


SECCION A-A
ESCALA 1/40

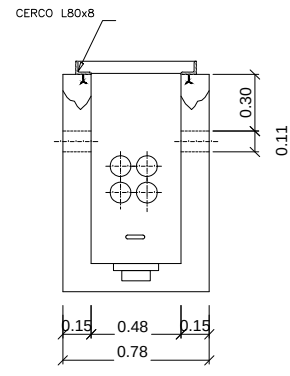

SECCION B-B
ESCALA 1/40

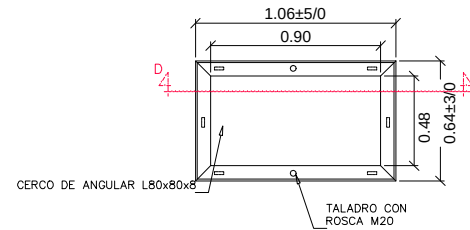


PLANTA
ESCALA 1/40

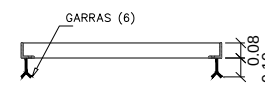


SECCION D-D
ESCALA 1/40

CUADRO DE CARACTERISTICAS SEGUN E.H.E.				
ELEMENTOS	LOCALIZACION	Especificación del elemento	Nivel de Control	Coef. de ponderación
HORMIGON	ARQUETAS	HA-25/B/20/10	NORMAL	1.5
ACERO ARMADURAS	ARQUETAS	B 500 S	NORMAL	1.15
EJECUCION	ELEMENTOS REALIZADOS "IN SITU"		NORMAL	1.60
	ELEMENTOS REALIZADOS EN TALLER		NORMAL	1.60

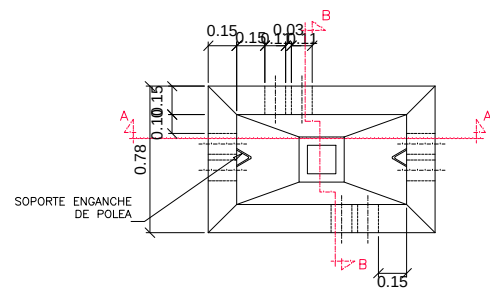


PLANTA
ESCALA 1/40


DEFINICION ARMADURA. ARQUETA TIPO D-M

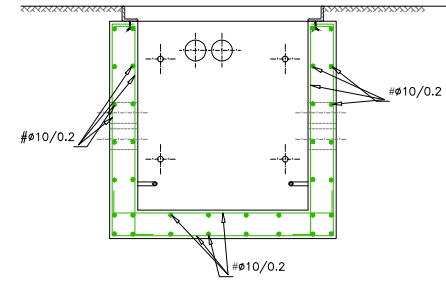


SECCION A-A
ESCALA 1/40

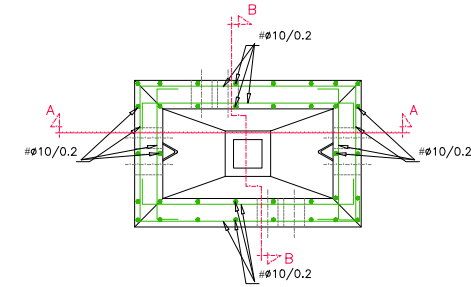

PLANTA
ESCALA 1/40

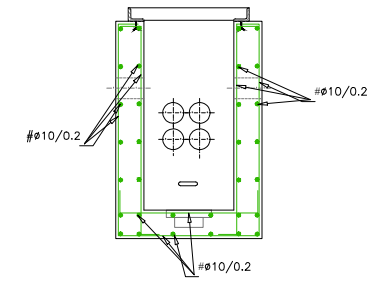


SECCION B-B
ESCALA 1/20

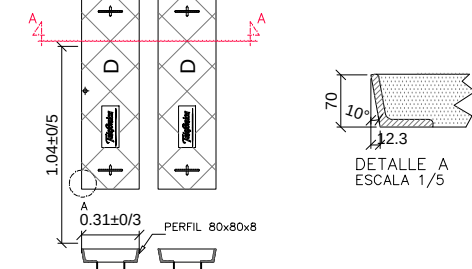


SECCION C-C
ESCALA 1/40

TAPA PREFABRICADA DE HORMIGON PARA ARQUETA TIPO DM


DEFINICION GEOMETRICA. ARQUETA TIPO D

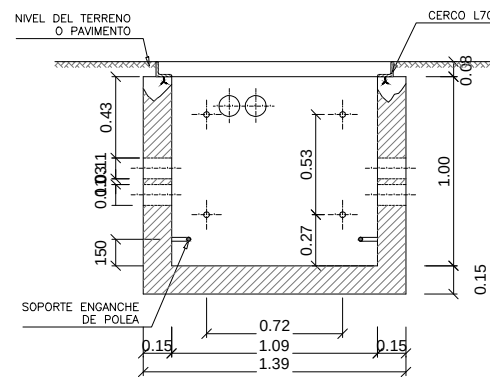


SECCION A-A
ESCALA 1/40

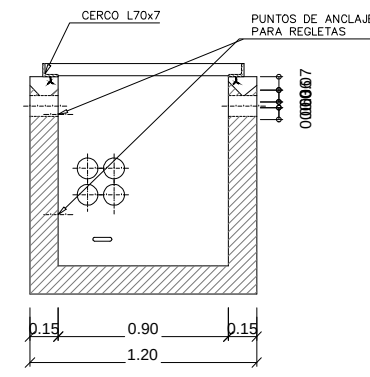


SECCION B-B
ESCALA 1/40

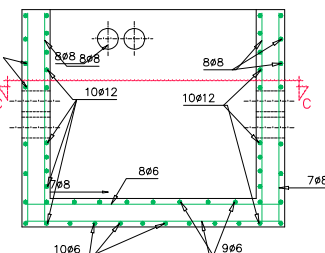


SECCION A-A
ESCALA 1/40

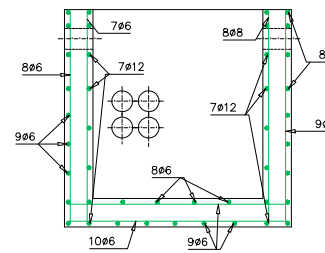


SECCION B-B
ESCALA 1/40

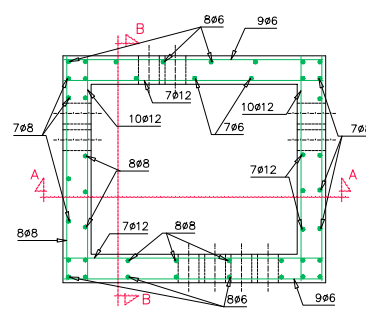


SECCION C-C
ESCALA 1/40

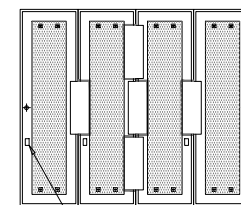


VISTA INFERIOR DE LAS TAPAS

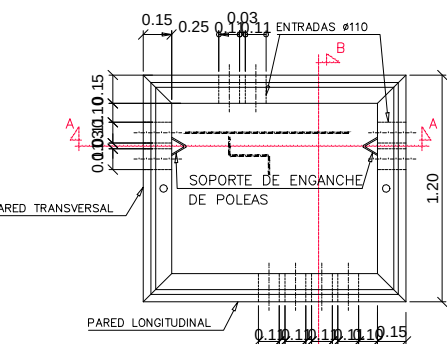

PLANTA
ESCALA 1/40

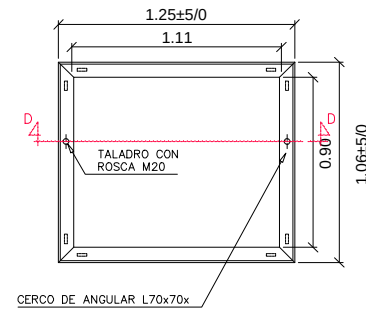


PLANTA
ESCALA 1/40

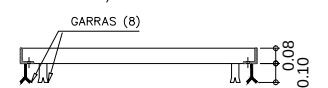


SECCION D-D
ESCALA 1/40


DEFINICION ARMADURA. ARQUETA TIPO D

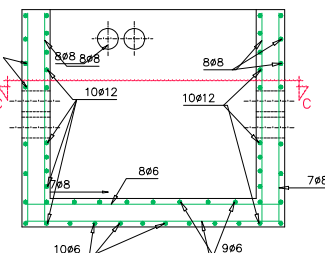


SECCION A-A
ESCALA 1/40

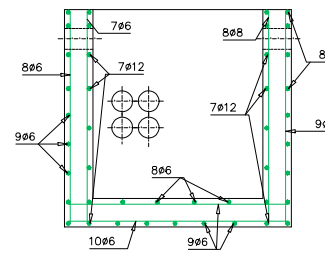


SECCION B-B
ESCALA 1/40

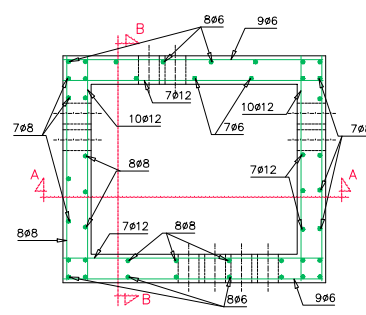


SECCION C-C
ESCALA 1/40

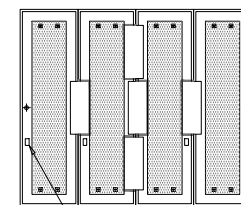


VISTA INFERIOR DE LAS TAPAS

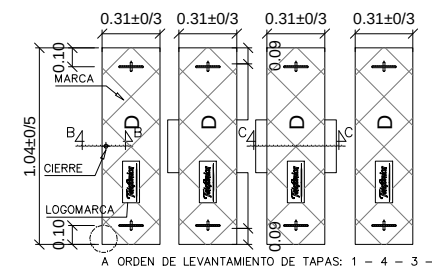

A ORDEN DE LEVANTAMIENTO DE TAPAS: 1 - 4 - 3 - 2

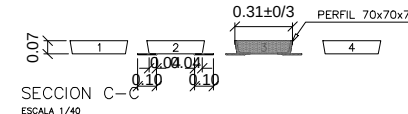

SECCION C-C
ESCALA 1/40

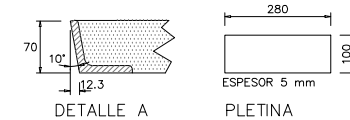



DETALLE A
ESCALA 1/10




PLETINA
ESCALA 1/20

TAPA TIPO D
DISPOSICION Y DIMENSIONES

REV. N°	FECHA	DESCRIPCION
1	2017	PROYECTO PARA LA MEJORA, MODERNIZACIÓN Y REURBANIZACIÓN INTEGRAL DE LAS INFRAESTRUCTURAS DEL POLÍGONO INDUSTRIAL PUENTE ALTO, ORIHUELA (ALICANTE)
PROMUEVE: EXCMO. AYUNTAMIENTO DE ORIHUELA		
		
PLANO: RED DE TELECOMUNICACIONES. DETALLES CONSTRUCTIVOS 3		
REF:	TEL	ESCALA NUMÉRICA: INDICADAS
FECHA:	JULIO 2017	PLANO N°: 6.1.3
AUTORES DEL PROYECTO:		
		
		
FID: SANTIAGO FOLGUERA MORENO I.C.C.P. COLEGIADO N° 31.619 FID: LUIS ROBERTO GUTIÉRREZ TORDESILLAS INGENIERO INDUSTRIAL COL. N° 615 C.O.I.I.R.M.		
CONSULTOR:		
		

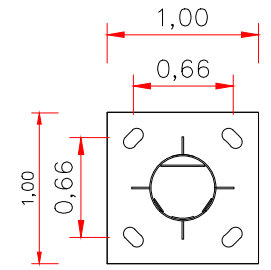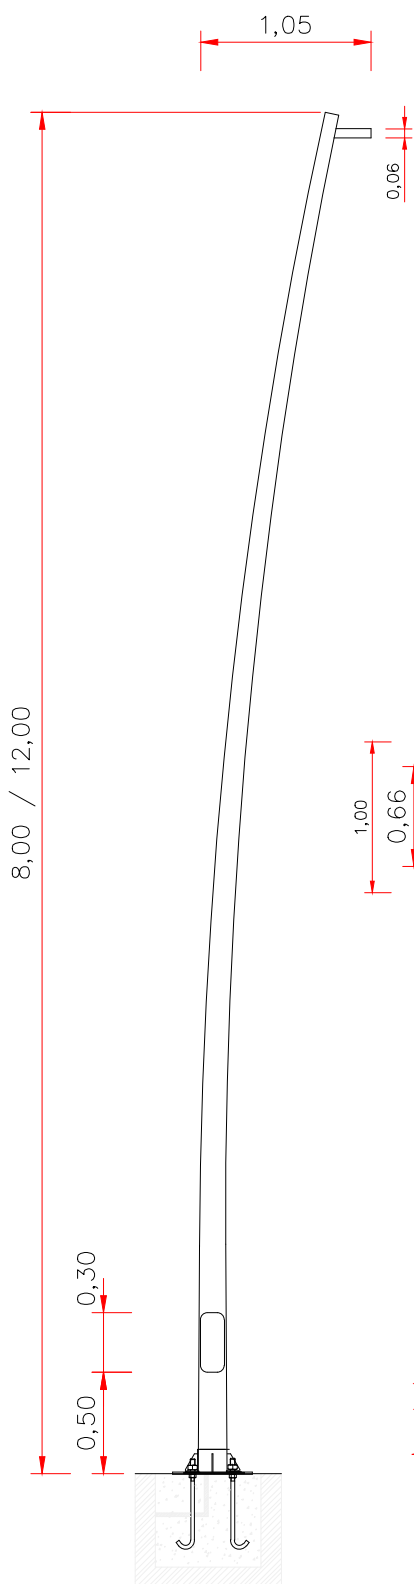


PLACA

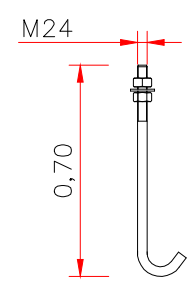



PERNOS DE ANCLAJE IA08

DETALLE COLUMNAS ALUMBRADO


ALTURA 12m
(SIN ESCALA)

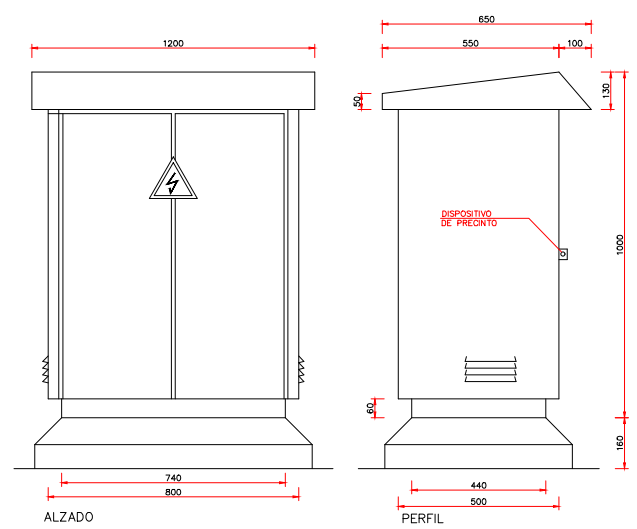


ARMARIO ACERO INOX. IP-55 / IK-10 PARA CUADRO DE MANDO Y PROTECCION (SIN ESCALA) COTAS EN MILIMETROS

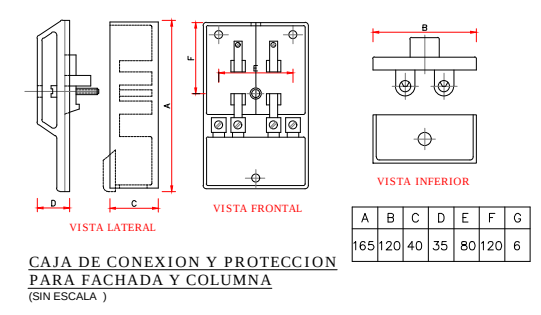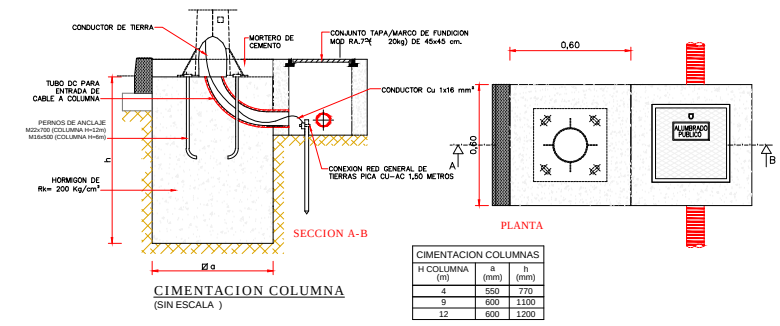


CAJA DE CONEXION Y PROTECCION PARA FACHADA Y COLUMNA (SIN ESCALA)

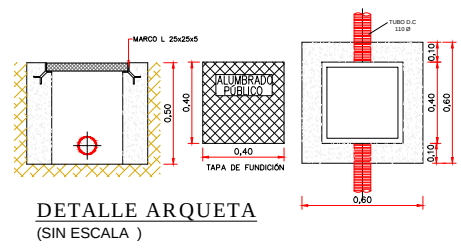


DETALLE ARQUETA (SIN ESCALA)

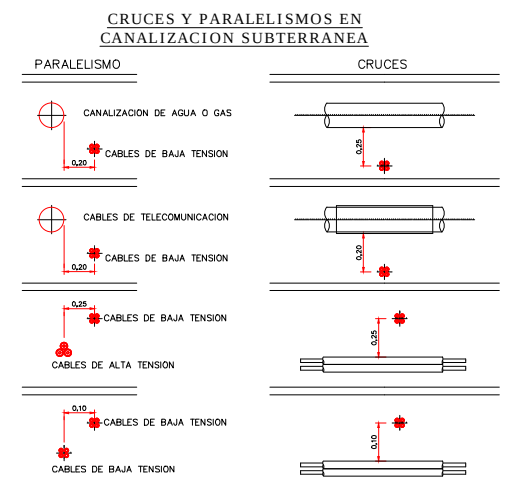


REV. N°	FECHA	DESCRIPCION
1	2017	PROYECTO PARA LA MEJORA, MODERNIZACION Y REURBANIZACION INTEGRAL DE LAS INFRAESTRUCTURAS DEL POLIGONO INDUSTRIAL PUENTE ALTO, ORIHUELA (ALICANTE)
PROMUEVE: EXCMO. AYUNTAMIENTO DE ORIHUELA		
PLANO: ALUMBRADO PÚBLICO. DETALLES CONSTRUCTIVOS 1		
REF: AP	ESCALA NUMERICA: INDICADAS	
FECHA: JULIO 2017	PLANO N°: 6.2.1	
AUTORES DEL PROYECTO:		
Fdo: SANTIAGO FOLGUERAZ MORENO I.C.C.P. COLEGADO N° 31.619		
Fdo: LUIS ROBERTO GUTIERREZ TORDILLAS INGENIERO INDUSTRIAL COL. N° 615 C.O.I.I.R.M.		
CONSULTOR:		
ARVUM INGENIERIA		

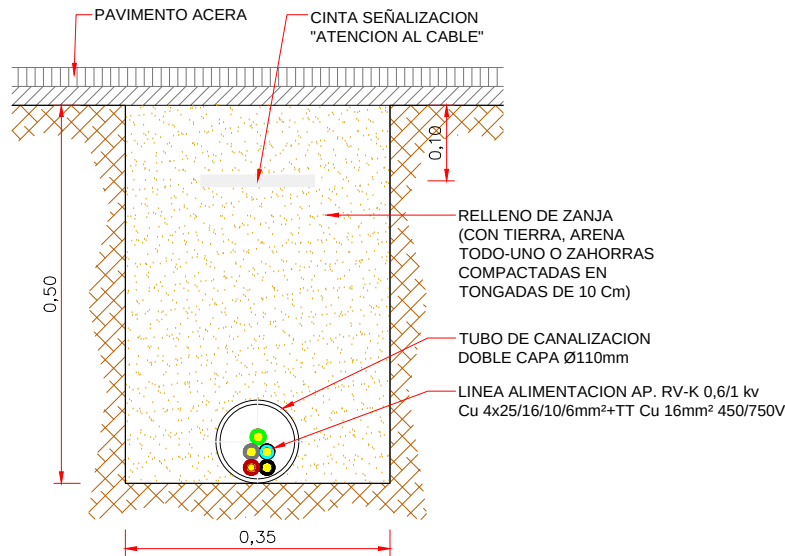


ZANJA BAJO ACERA
1 LINEA ALUMBRADO PUBLICO
ESCALA 1/10

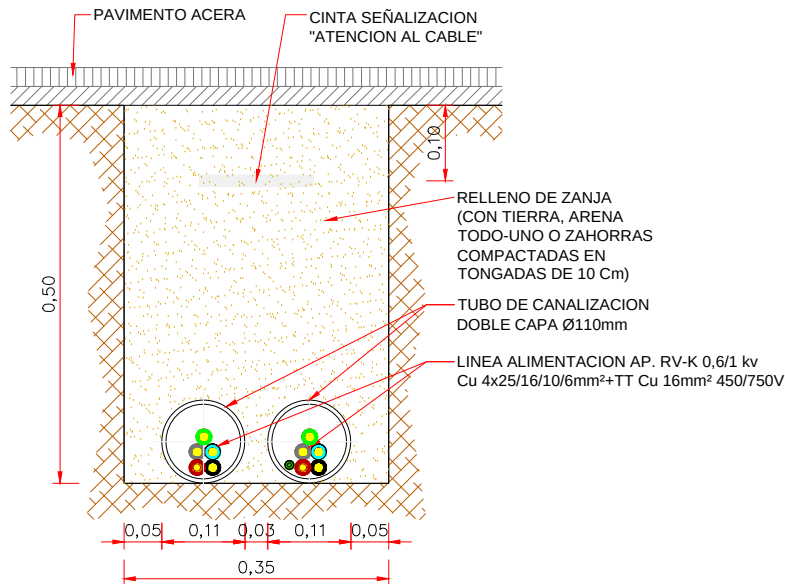


ZANJA BAJO ACERA
2 LINEAS ALUMBRADO PUBLICO
ESCALA 1/10

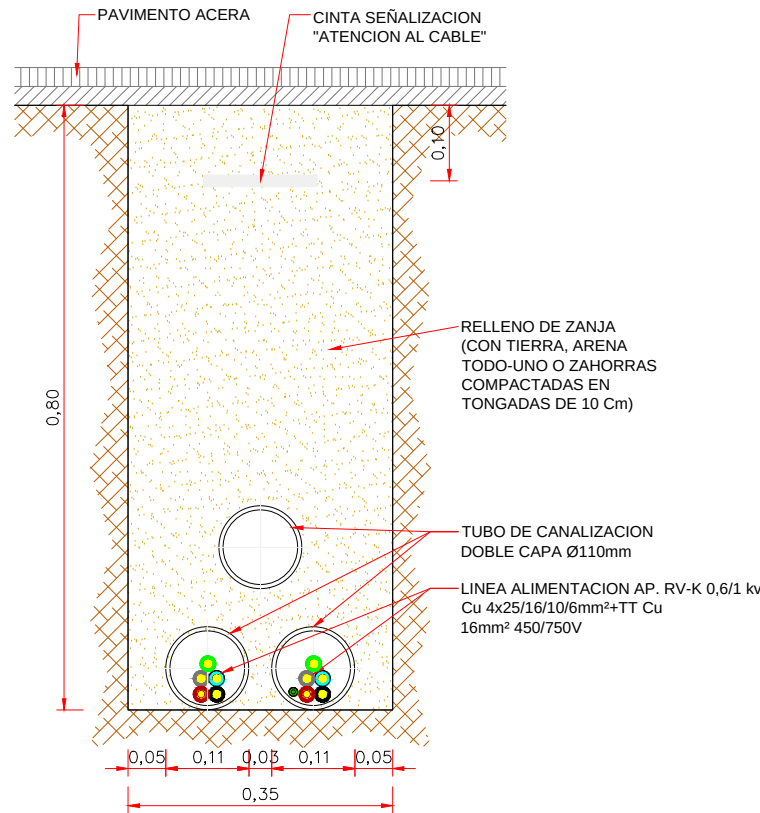

ZANJA BAJO ACERA
3 LINEAS ALUMBRADO PUBLICO
ESCALA 1/10

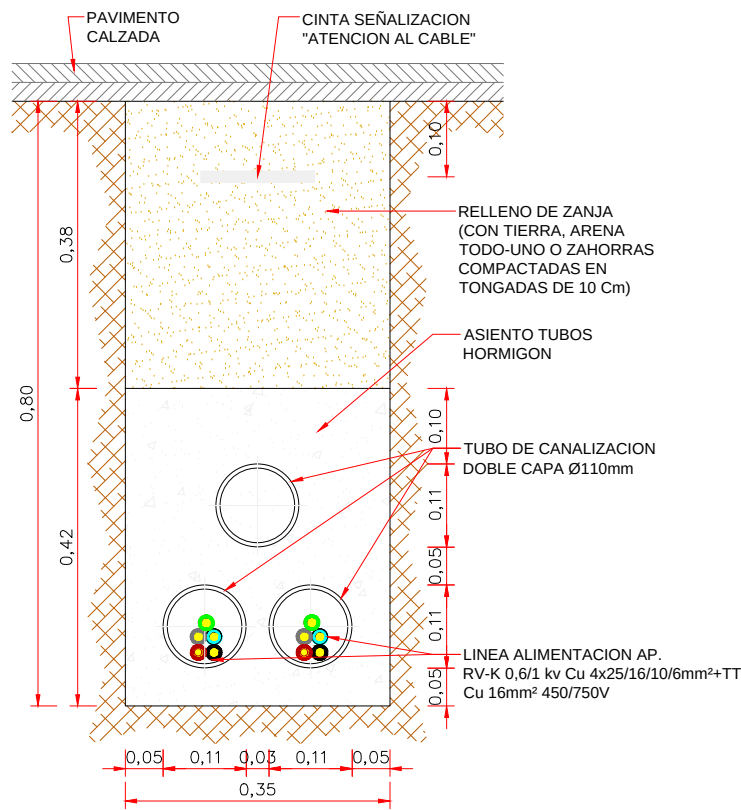


ZANJA BAJO CALZADA
2 LINEAS AP 3T Ø110 mm
ESCALA 1/10

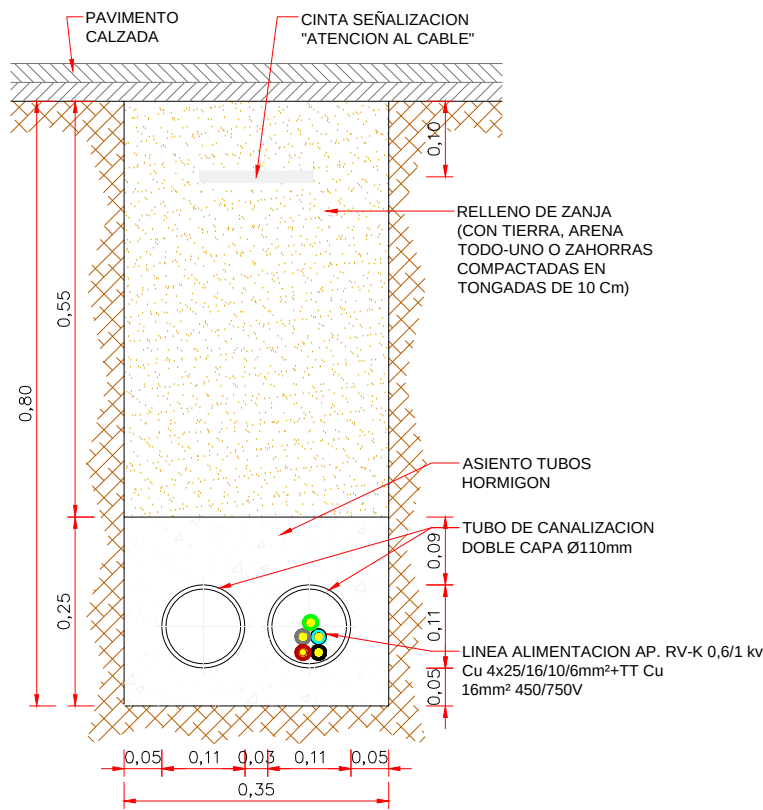


ZANJA BAJO CALZADA
1 LINEA AP 2T Ø110 mm
ESCALA 1/10


	..f..f..	
REV. Nº	FECHA	DESCRIPCION
PROYECTO:		
PROYECTO PARA LA MEJORA, MODERNIZACIÓN Y REURBANIZACIÓN INTEGRAL DE LAS INFRAESTRUCTURAS DEL POLIGONO INDUSTRIAL PUENTE ALTO, ORIHUELA (ALICANTE)		
PROMUEVE:		
EXCMO. AYUNTAMIENTO DE ORIHUELA		
		
PLANO:		
ALUMBRADO PÚBLICO. DETALLES CONSTRUCTIVOS 2		
REF:	AP	ESCALA NUMÉRICA: INDICADAS
FECHA:	JULIO 2017	PLANO Nº: 6.2.2
AUTORES DEL PROYECTO:		
		
Fdo: SANTIAGO POLGUERAL MORENO I.C.C.P. COLEGADO Nº: 31.619		
		
FDO: LUIS ROBERTO GUTIERREZ TORDISILLAS INGENIERO INDUSTRIAL COL. Nº 615 C.O.I.I.R.M.		
CONSULTOR:		
		
A R V U M I N G E N I E R Í A		

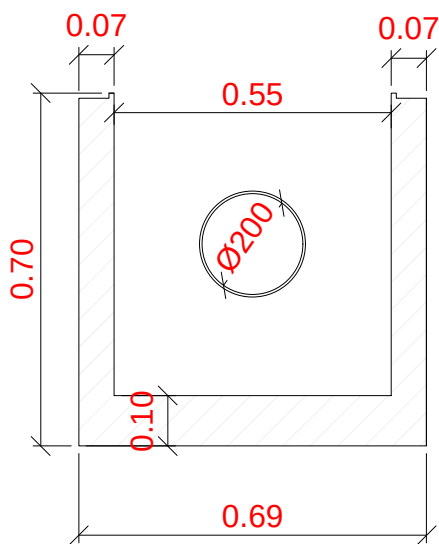


ALZADO IMBORNAL
CON ARENERO
DEFINICION GEOMETRICA
ESCALA 1/15

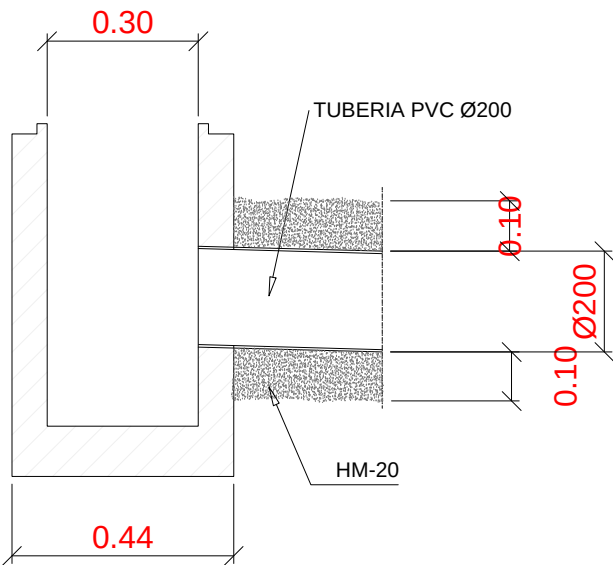

SECCION IMBORNAL
CON ARENERO
DEFINICION GEOMETRICA
ESCALA 1/15





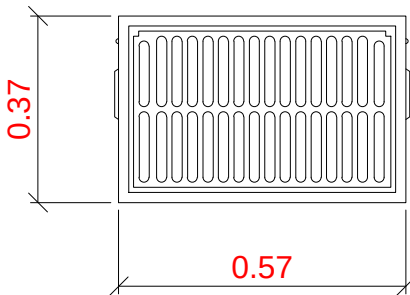


PLANTA REJILLA Y MARCO
CLASE D-400
DEFINICION GEOMETRICA
ESCALA 1/15

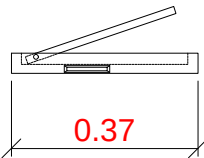


SECCION REJILLA Y MARCO
CLASE D-400
DEFINICION GEOMETRICA
ESCALA 1/15





REV. N°	FECHA	DESCRIPCION
PROYECTO: PROYECTO PARA LA MEJORA, MODERNIZACIÓN Y REURBANIZACIÓN INTEGRAL DE LAS INFRAESTRUCTURAS DEL POLÍGONO INDUSTRIAL PUENTE ALTO, ORIHUELA (ALICANTE)		
PROMUEVE: EXCMO. AYUNTAMIENTO DE ORIHUELA		
PLANO: RED DE PLUVIALES. DETALLES CONSTRUCTIVOS		
REF:	PLU	ESCALA NUMÉRICA: INDICADAS
FECHA:	JULIO 2017	PLANO N°: 6.3
AUTORES DEL PROYECTO:		
 Fdo: SANTIAGO FOLGUERAL MORENO I.C.C.P. COLEGADO N° 31.619		
 FDO: LUIS ROBERTO GUTIÉRREZ TORDESILLAS INGENIERO INDUSTRIAL COL. N° 615 C.O.I.I.R.M.		
CONSULTOR:		

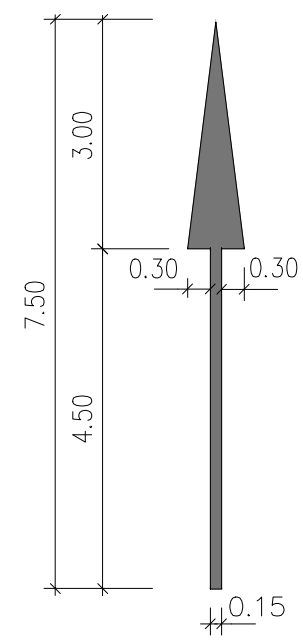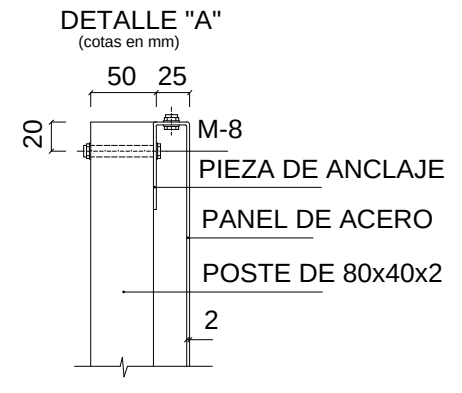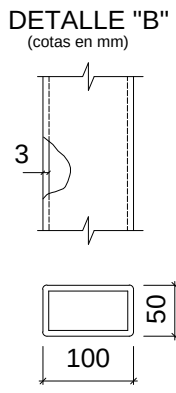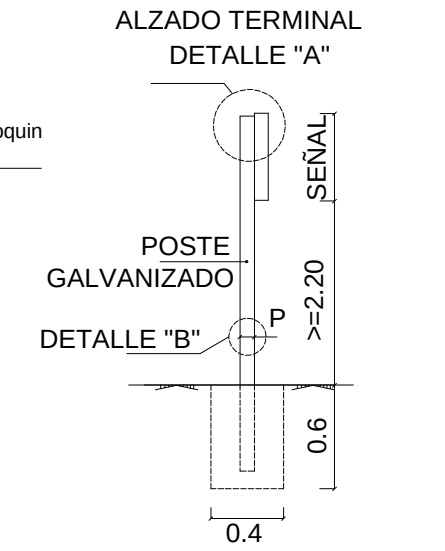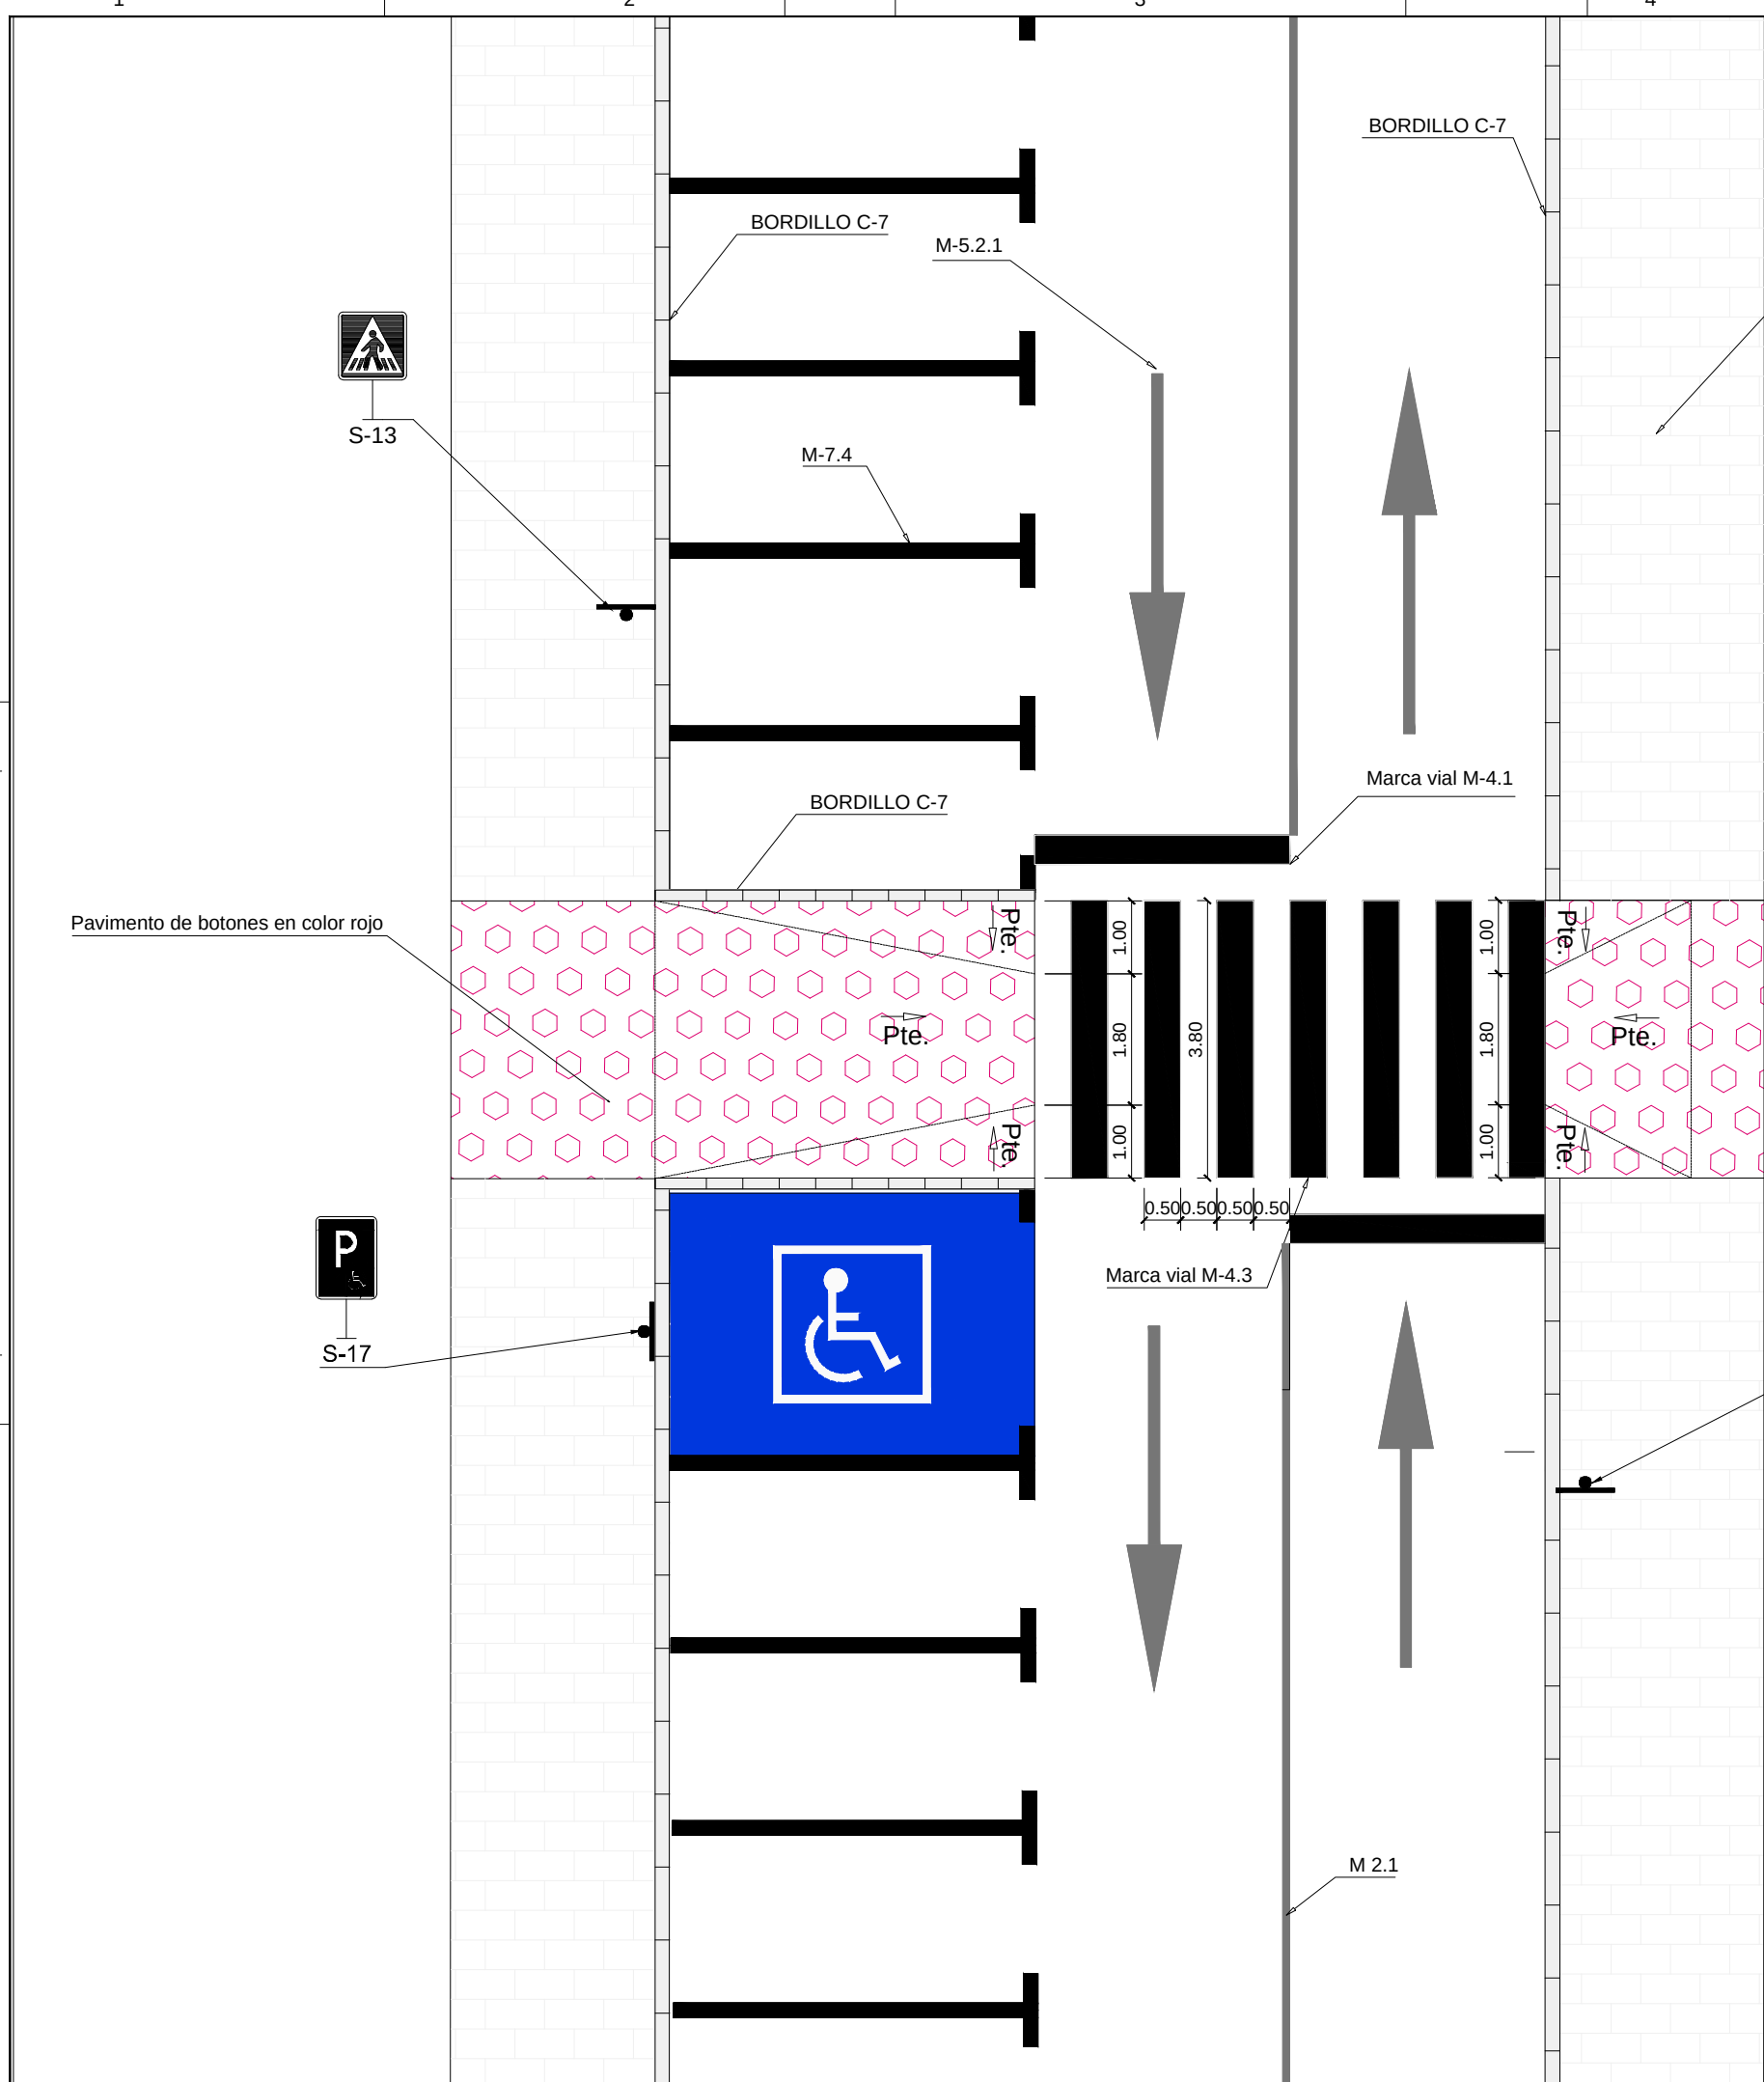



	..-/-..	
REV. N°	FECHA	DESCRIPCION
PROYECTO:		
PROYECTO PARA LA MEJORA, MODERNIZACIÓN Y REURBANIZACIÓN INTEGRAL DE LAS INFRAESTRUCTURAS DEL POLÍGONO INDUSTRIAL PUENTE ALTO, ORIHUELA (ALICANTE)		
PROMUEVE:		
EXCMO. AYUNTAMIENTO DE ORIHUELA		
		
PLANO:		
PAVIMENTACIÓN Y MARCAS VIALES. DETALLES 1		
REF:	PAV	ESCALA NUMÉRICA: 1/100
FECHA:	JULIO 2017	PLANO N°: 6.4.1
AUTORES DEL PROYECTO:		
		
Fdo: SANTIAGO FOLGUERAL MORENO I.C.C.P. COLEGADO N°. 31.619		
		
FDO: LUIS ROBERTO GUTIÉRREZ TORDESILLAS INGENIERO INDUSTRIAL COL. N° 615 C.O.I.I.R.M.		
CONSULTOR:		
		

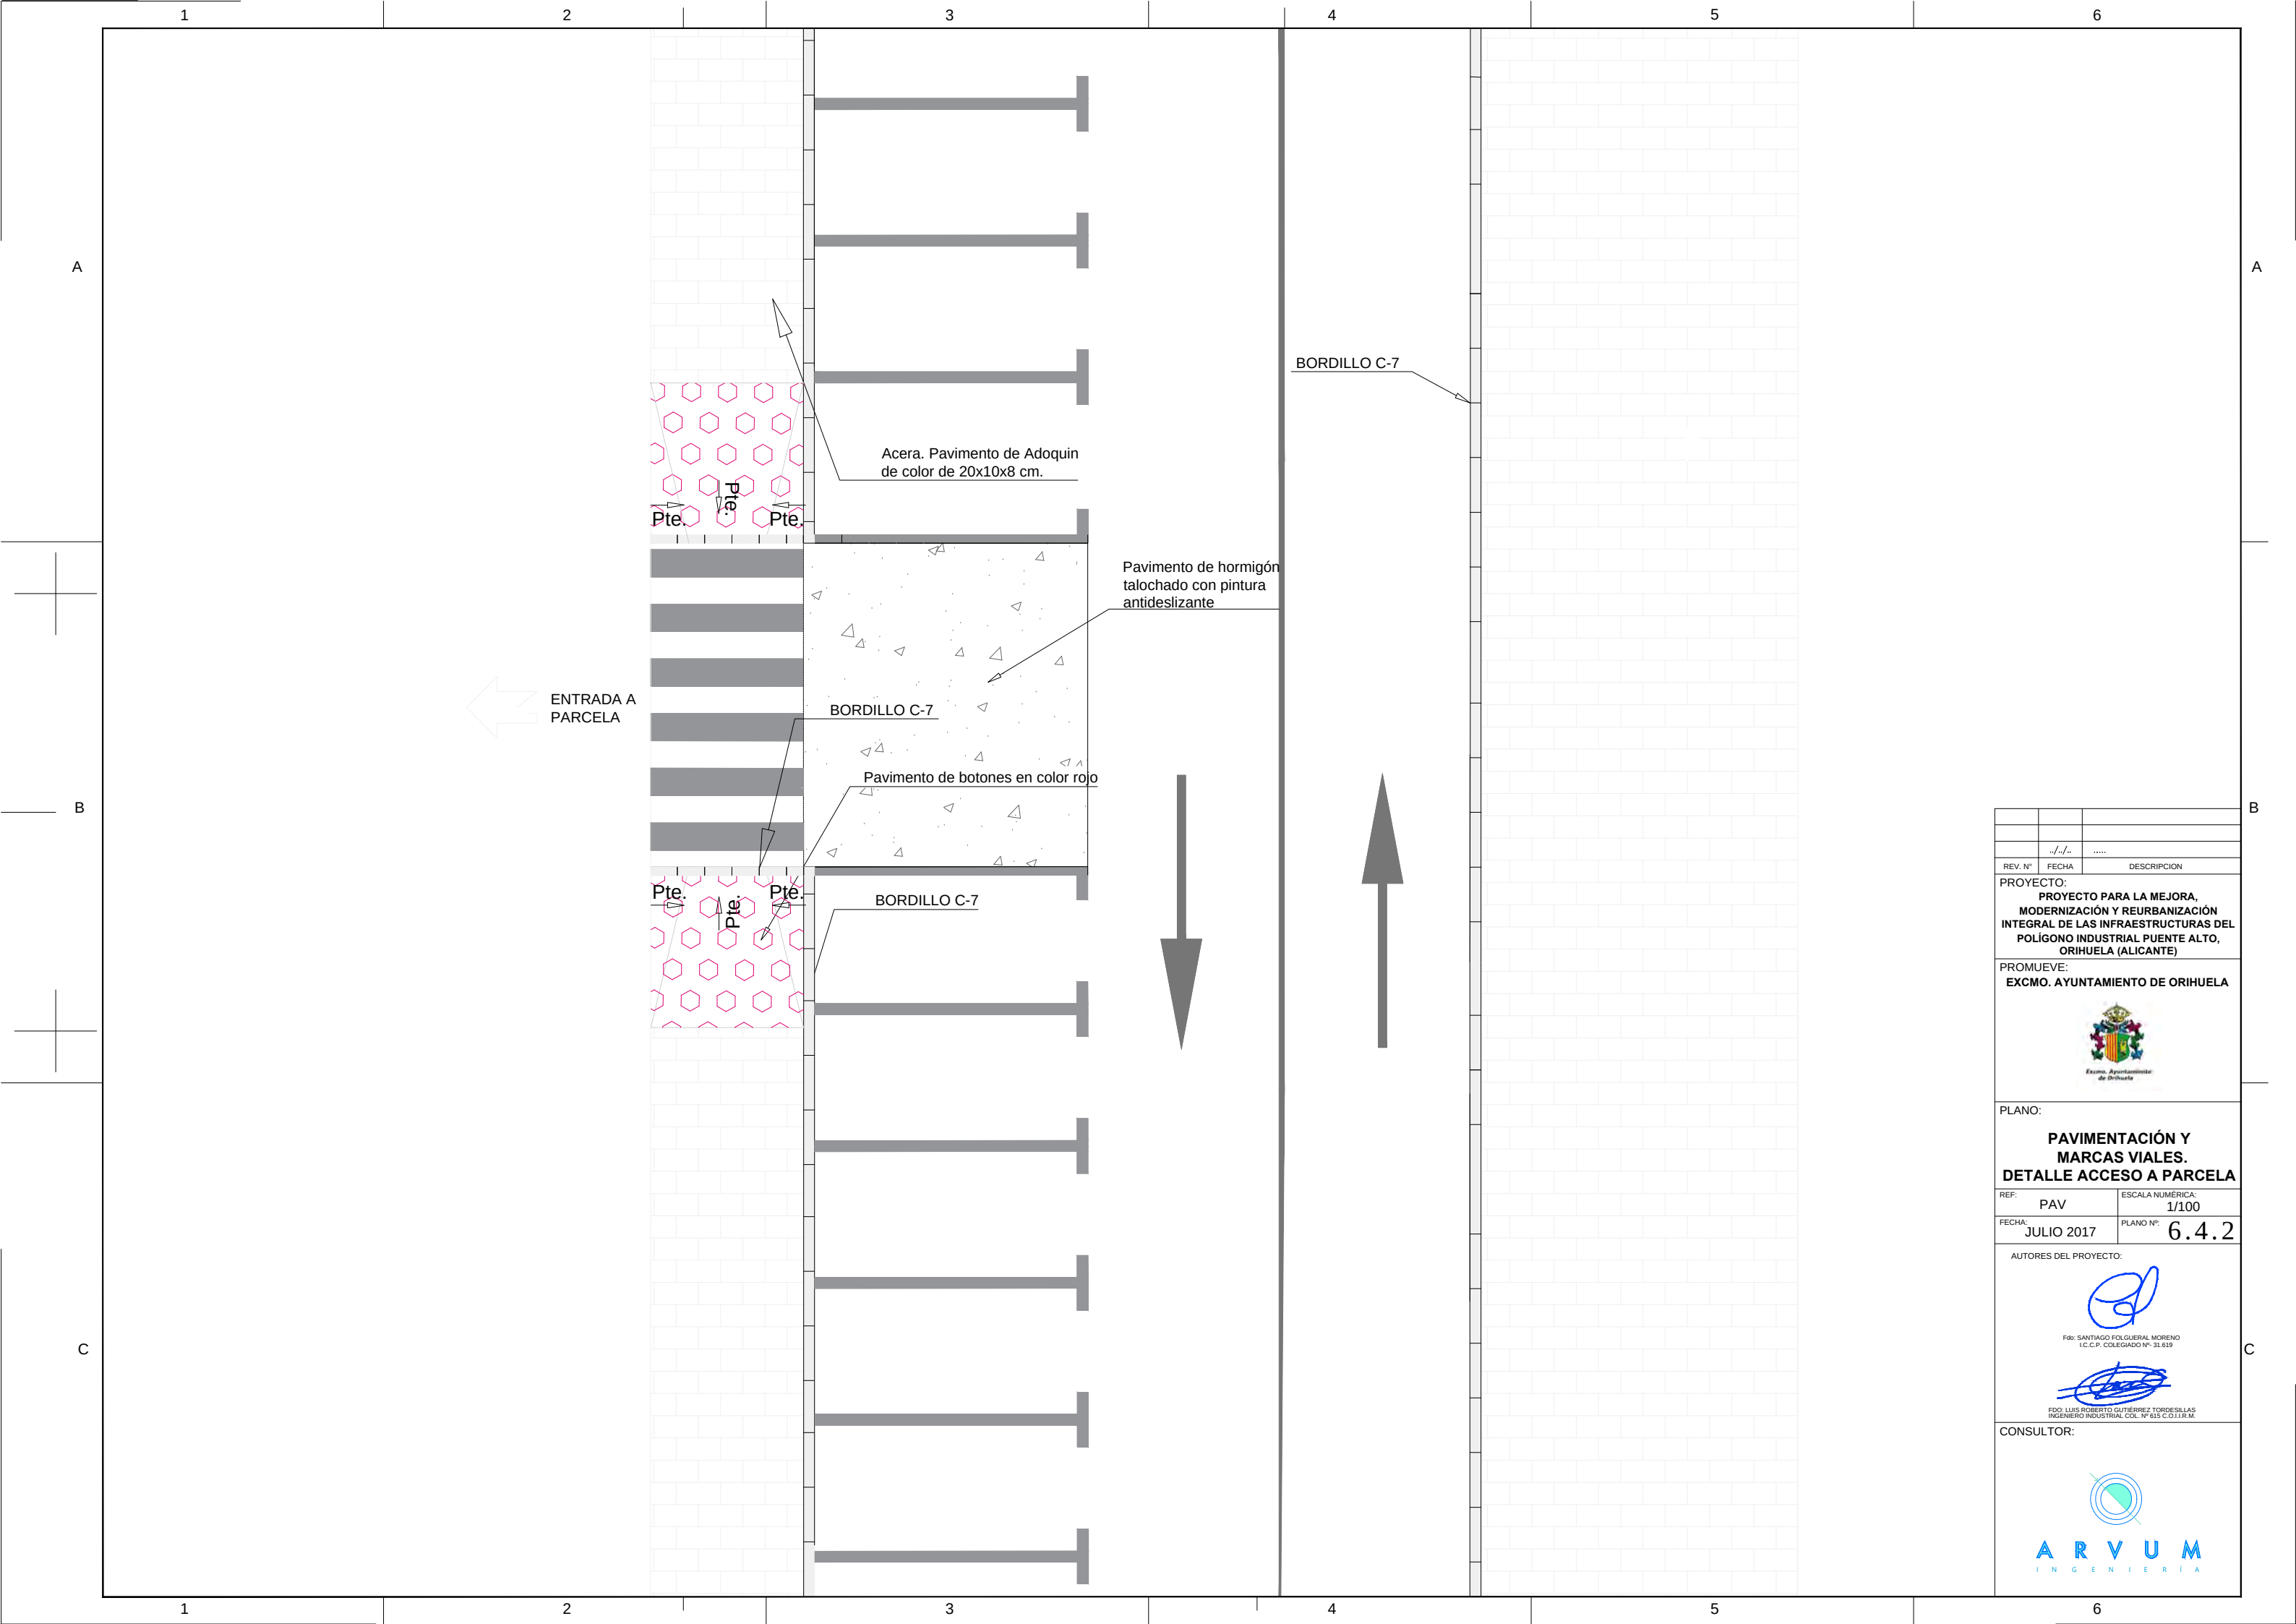

REV. N°	FECHA	DESCRIPCION
PROYECTO: PROYECTO PARA LA MEJORA, MODERNIZACIÓN Y REURBANIZACIÓN INTEGRAL DE LAS INFRAESTRUCTURAS DEL POLÍGONO INDUSTRIAL PUENTE ALTO, ORIHUELA (ALICANTE)		
PROMUEVE: EXCMO. AYUNTAMIENTO DE ORIHUELA		
		
PLANO: PAVIMENTACIÓN Y MARCAS VIALES. DETALLE ACCESO A PARCELA		
REF:	PAV	ESCALA NUMÉRICA: 1/100
FECHA:	JULIO 2017	PLANO N°: 6.4.2
AUTORES DEL PROYECTO:		
 Fdo: SANTIAGO FOLGUERAL MORENO I.C.C.P. COLEGIADO N° 31.619		
 FDO: LUIS ROBERTO GUTIÉRREZ TORDESILLAS INGENIERO INDUSTRIAL COL. N° 615 C.O.I.I.R.M.		
CONSULTOR:		
		

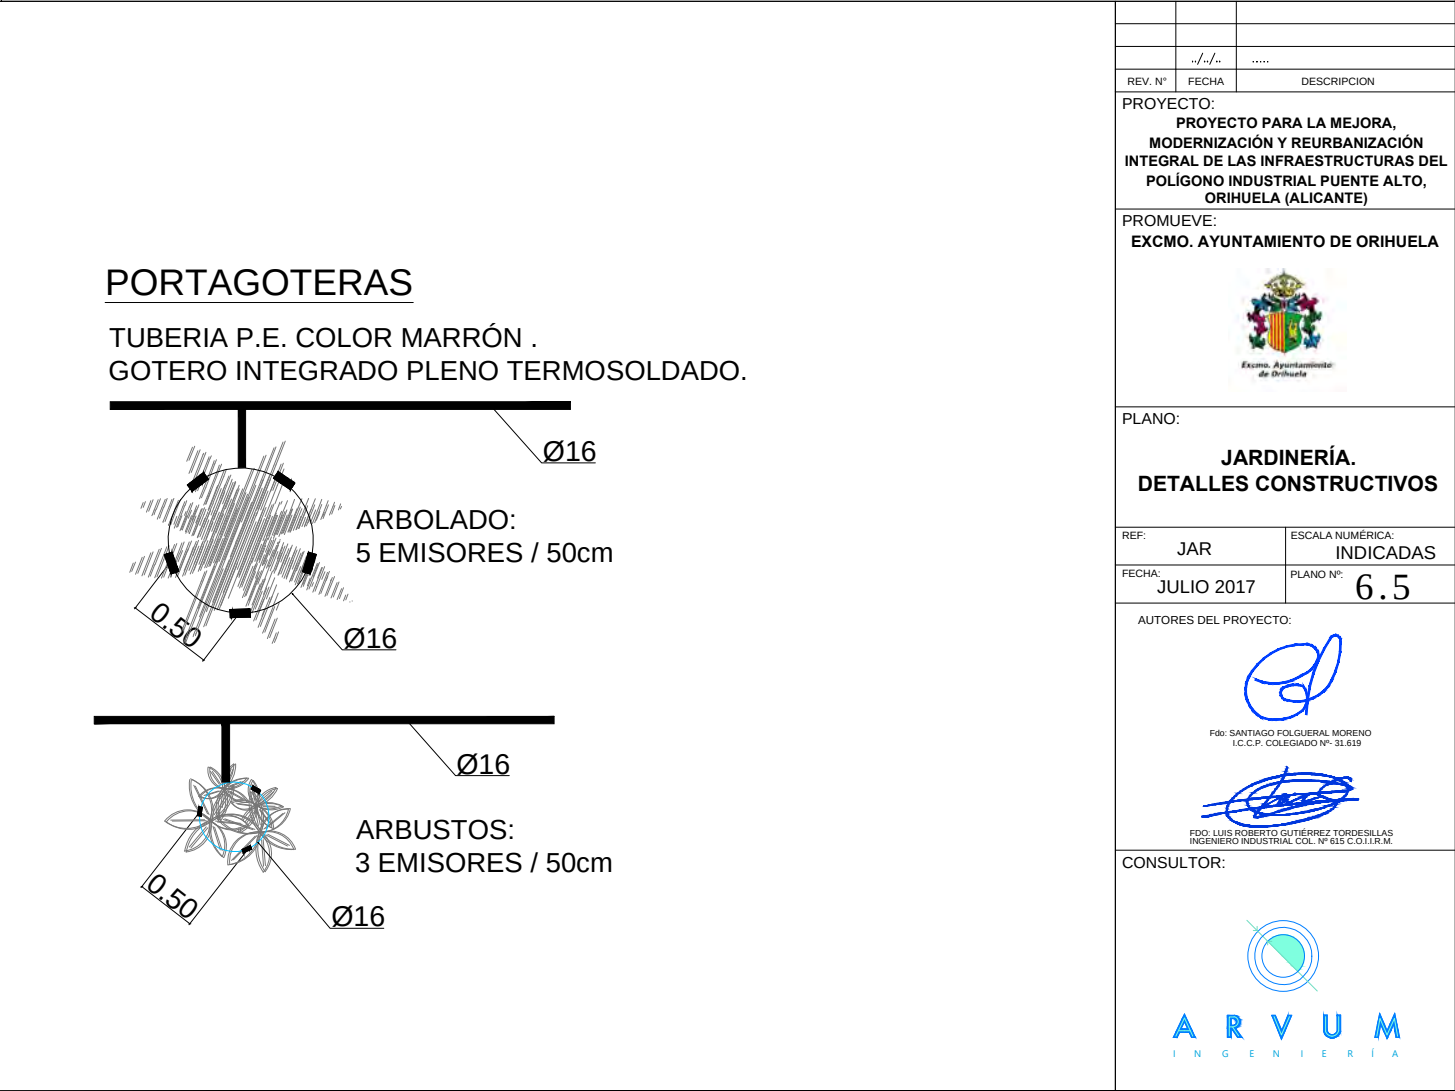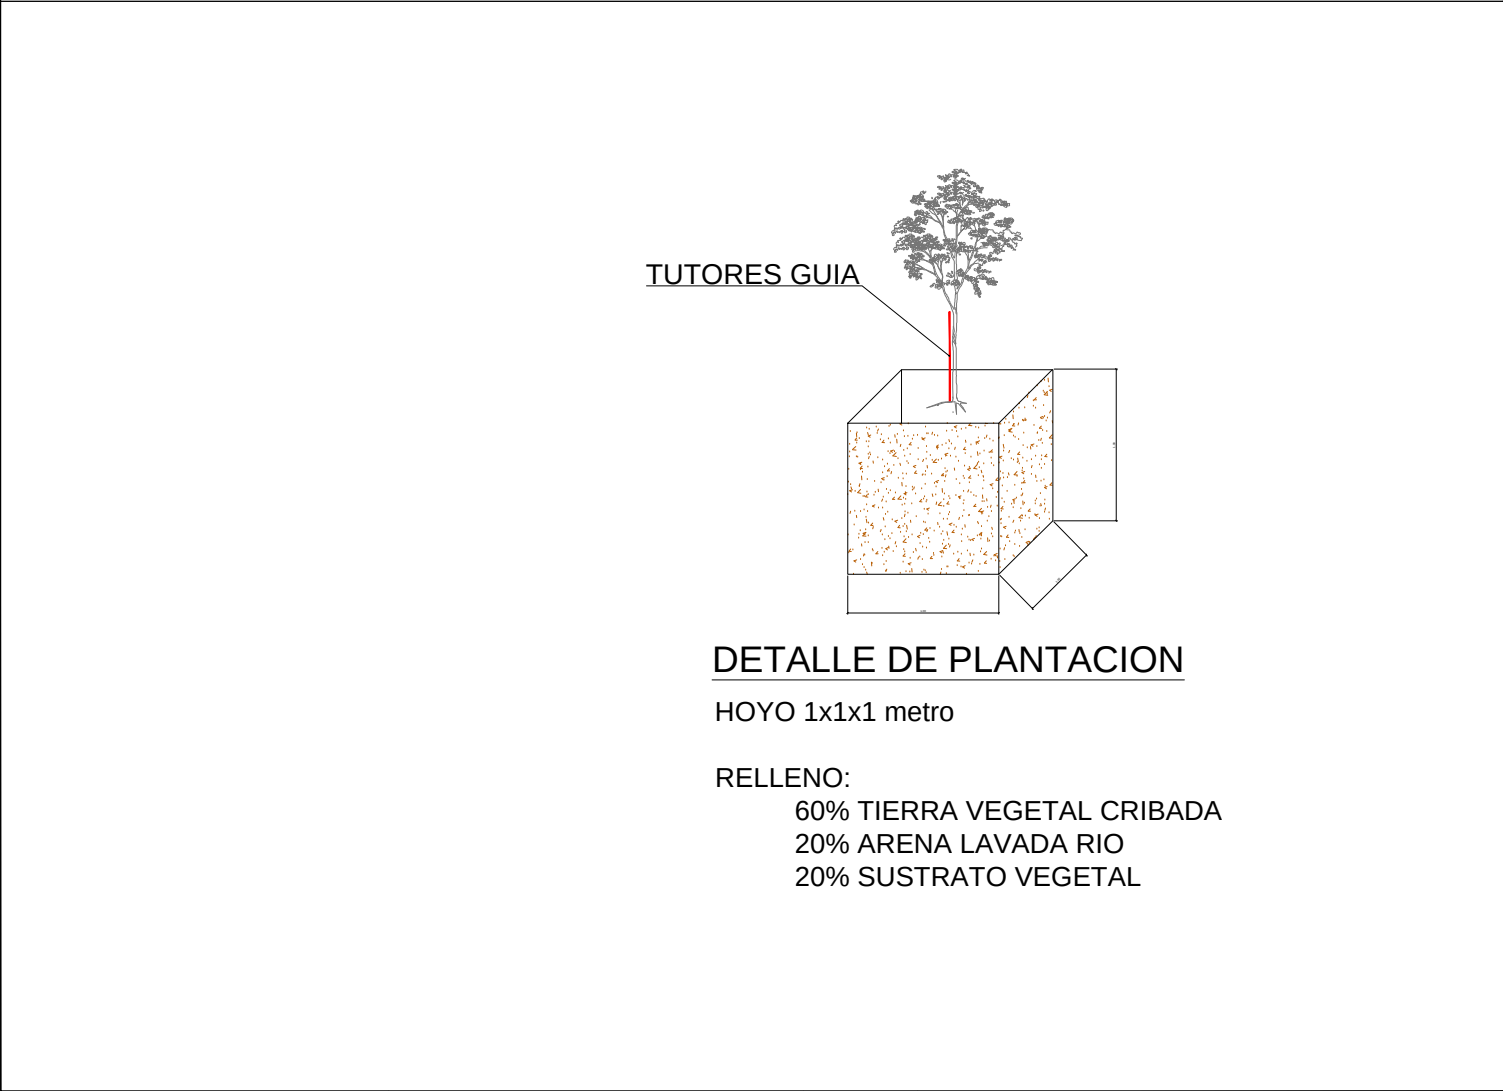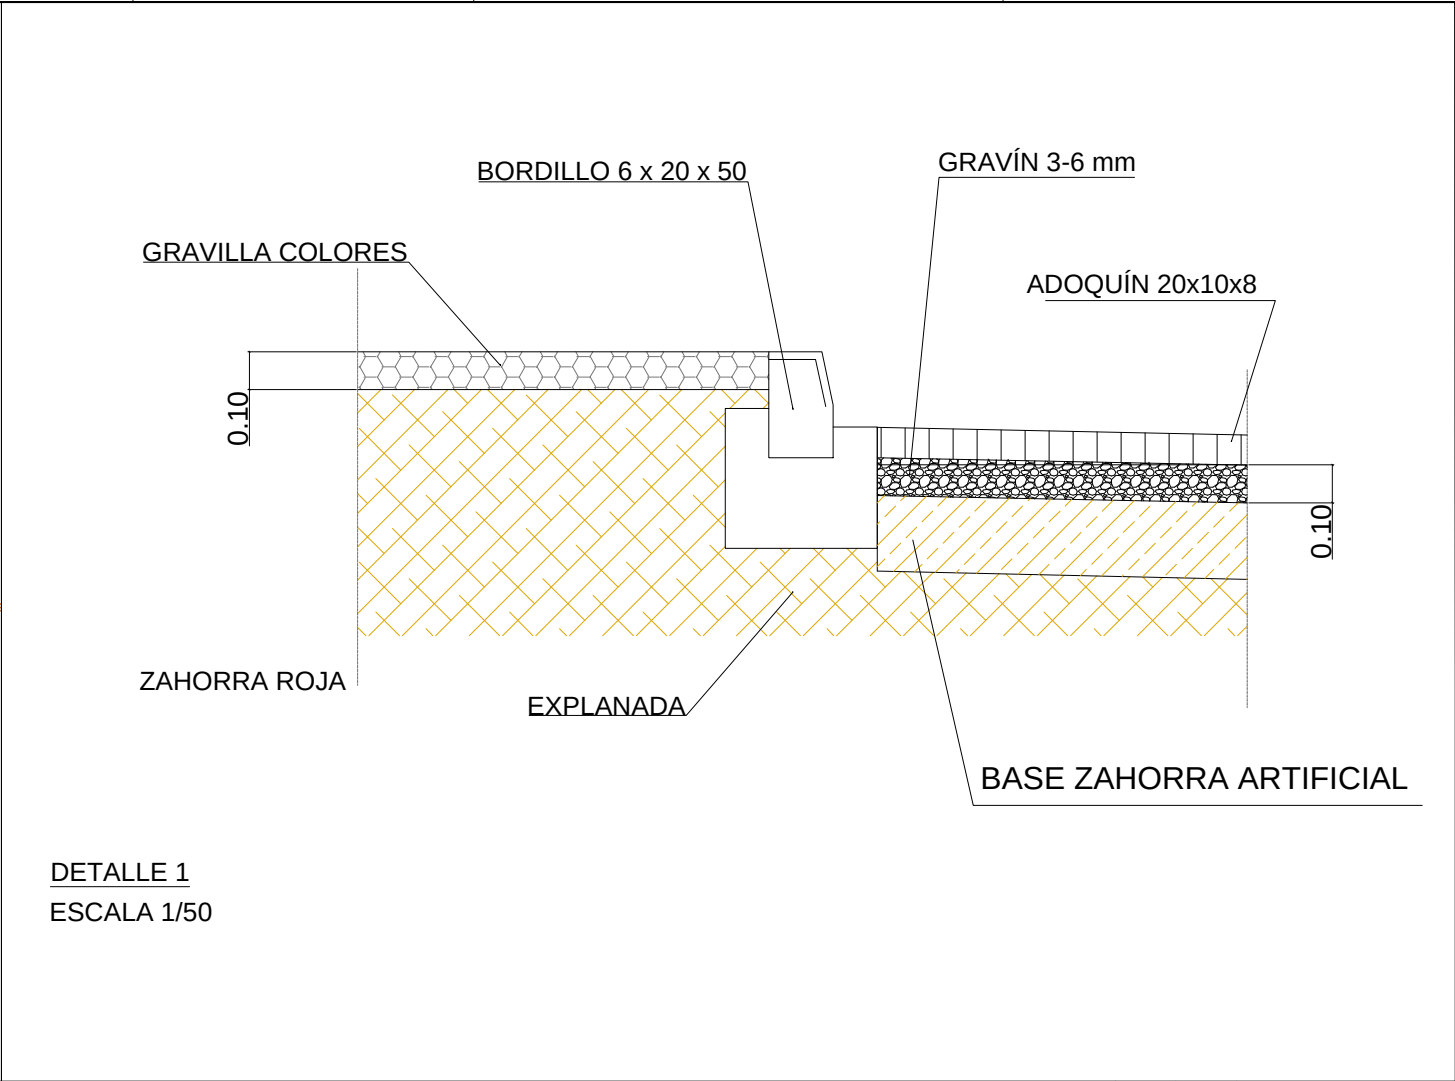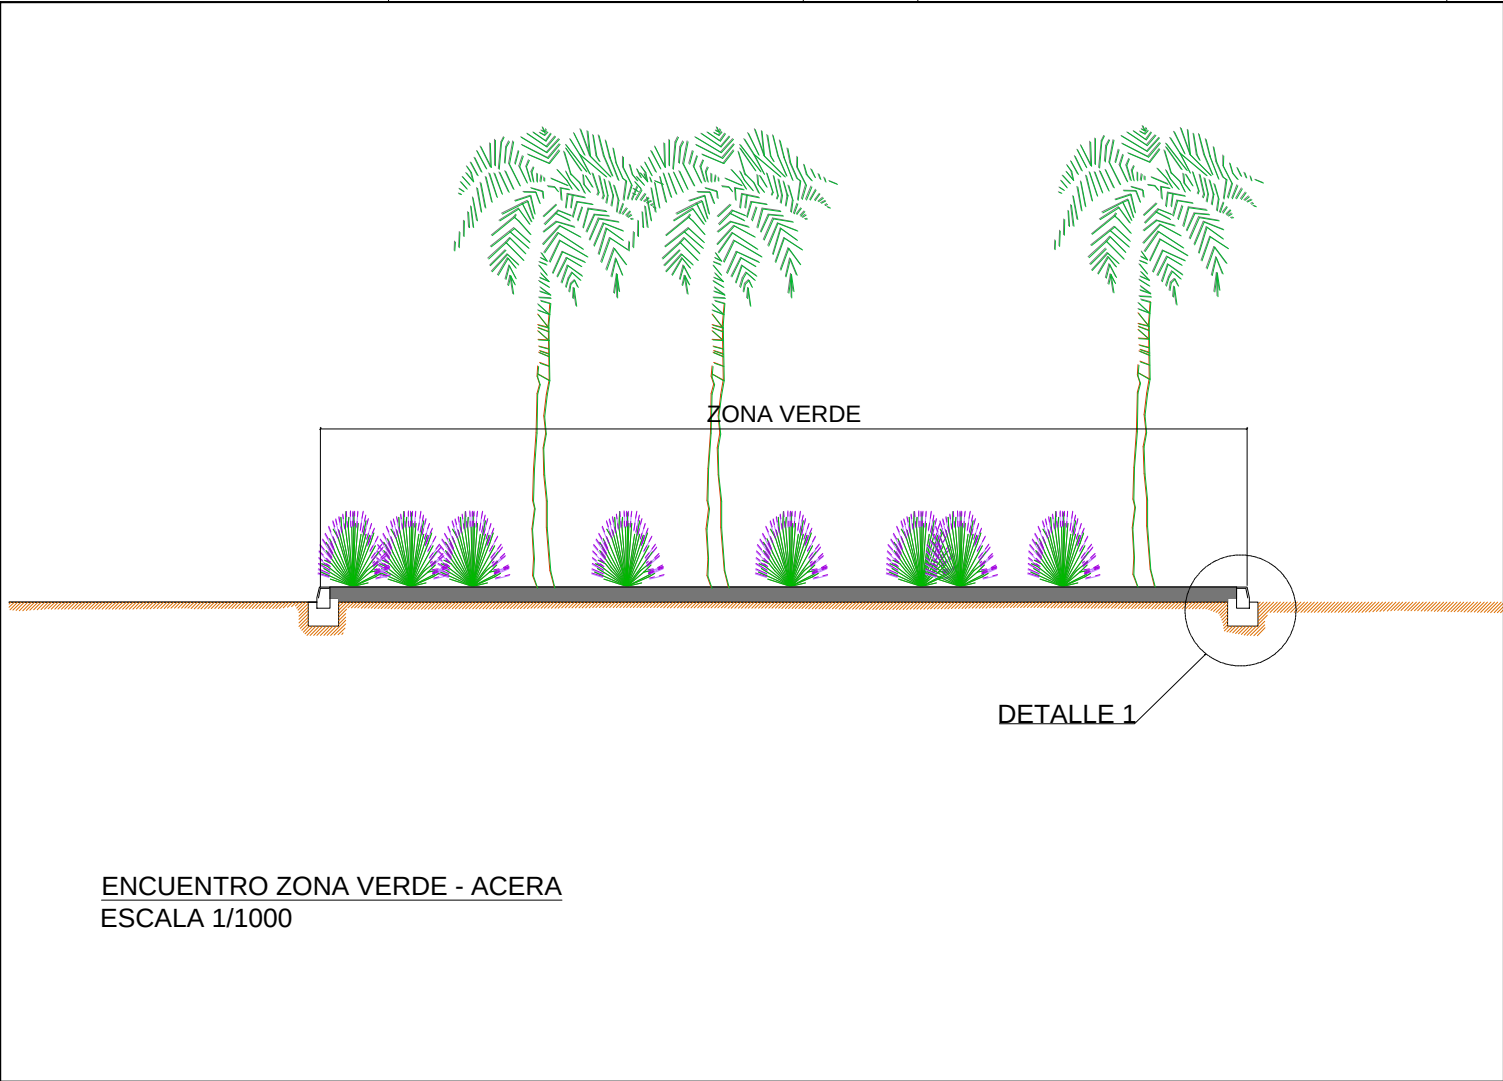

	/..	
REV. N°	FECHA	DESCRIPCION
PROYECTO: PROYECTO PARA LA MEJORA, MODERNIZACIÓN Y REURBANIZACIÓN INTEGRAL DE LAS INFRAESTRUCTURAS DEL POLÍGONO INDUSTRIAL PUENTE ALTO, ORIHUELA (ALICANTE)		
PROMUEVE: EXCMO. AYUNTAMIENTO DE ORIHUELA		
PLANO: JARDINERÍA. DETALLES CONSTRUCTIVOS		
REF:	JAR	ESCALA NUMÉRICA: INDICADAS
FECHA:	JULIO 2017	PLANO N°: 6.5
AUTORES DEL PROYECTO:		
 Fdo: SANTIAGO FOLGUERAL MORENO I.C.C.P. COLEGADO Nº 31.619		
 FDO: LUIS ROBERTO GUTIÉRREZ TORDESILLAS INGENIERO INDUSTRIAL COL. Nº 615 C.O.I.I.R.M.		
CONSULTOR:		

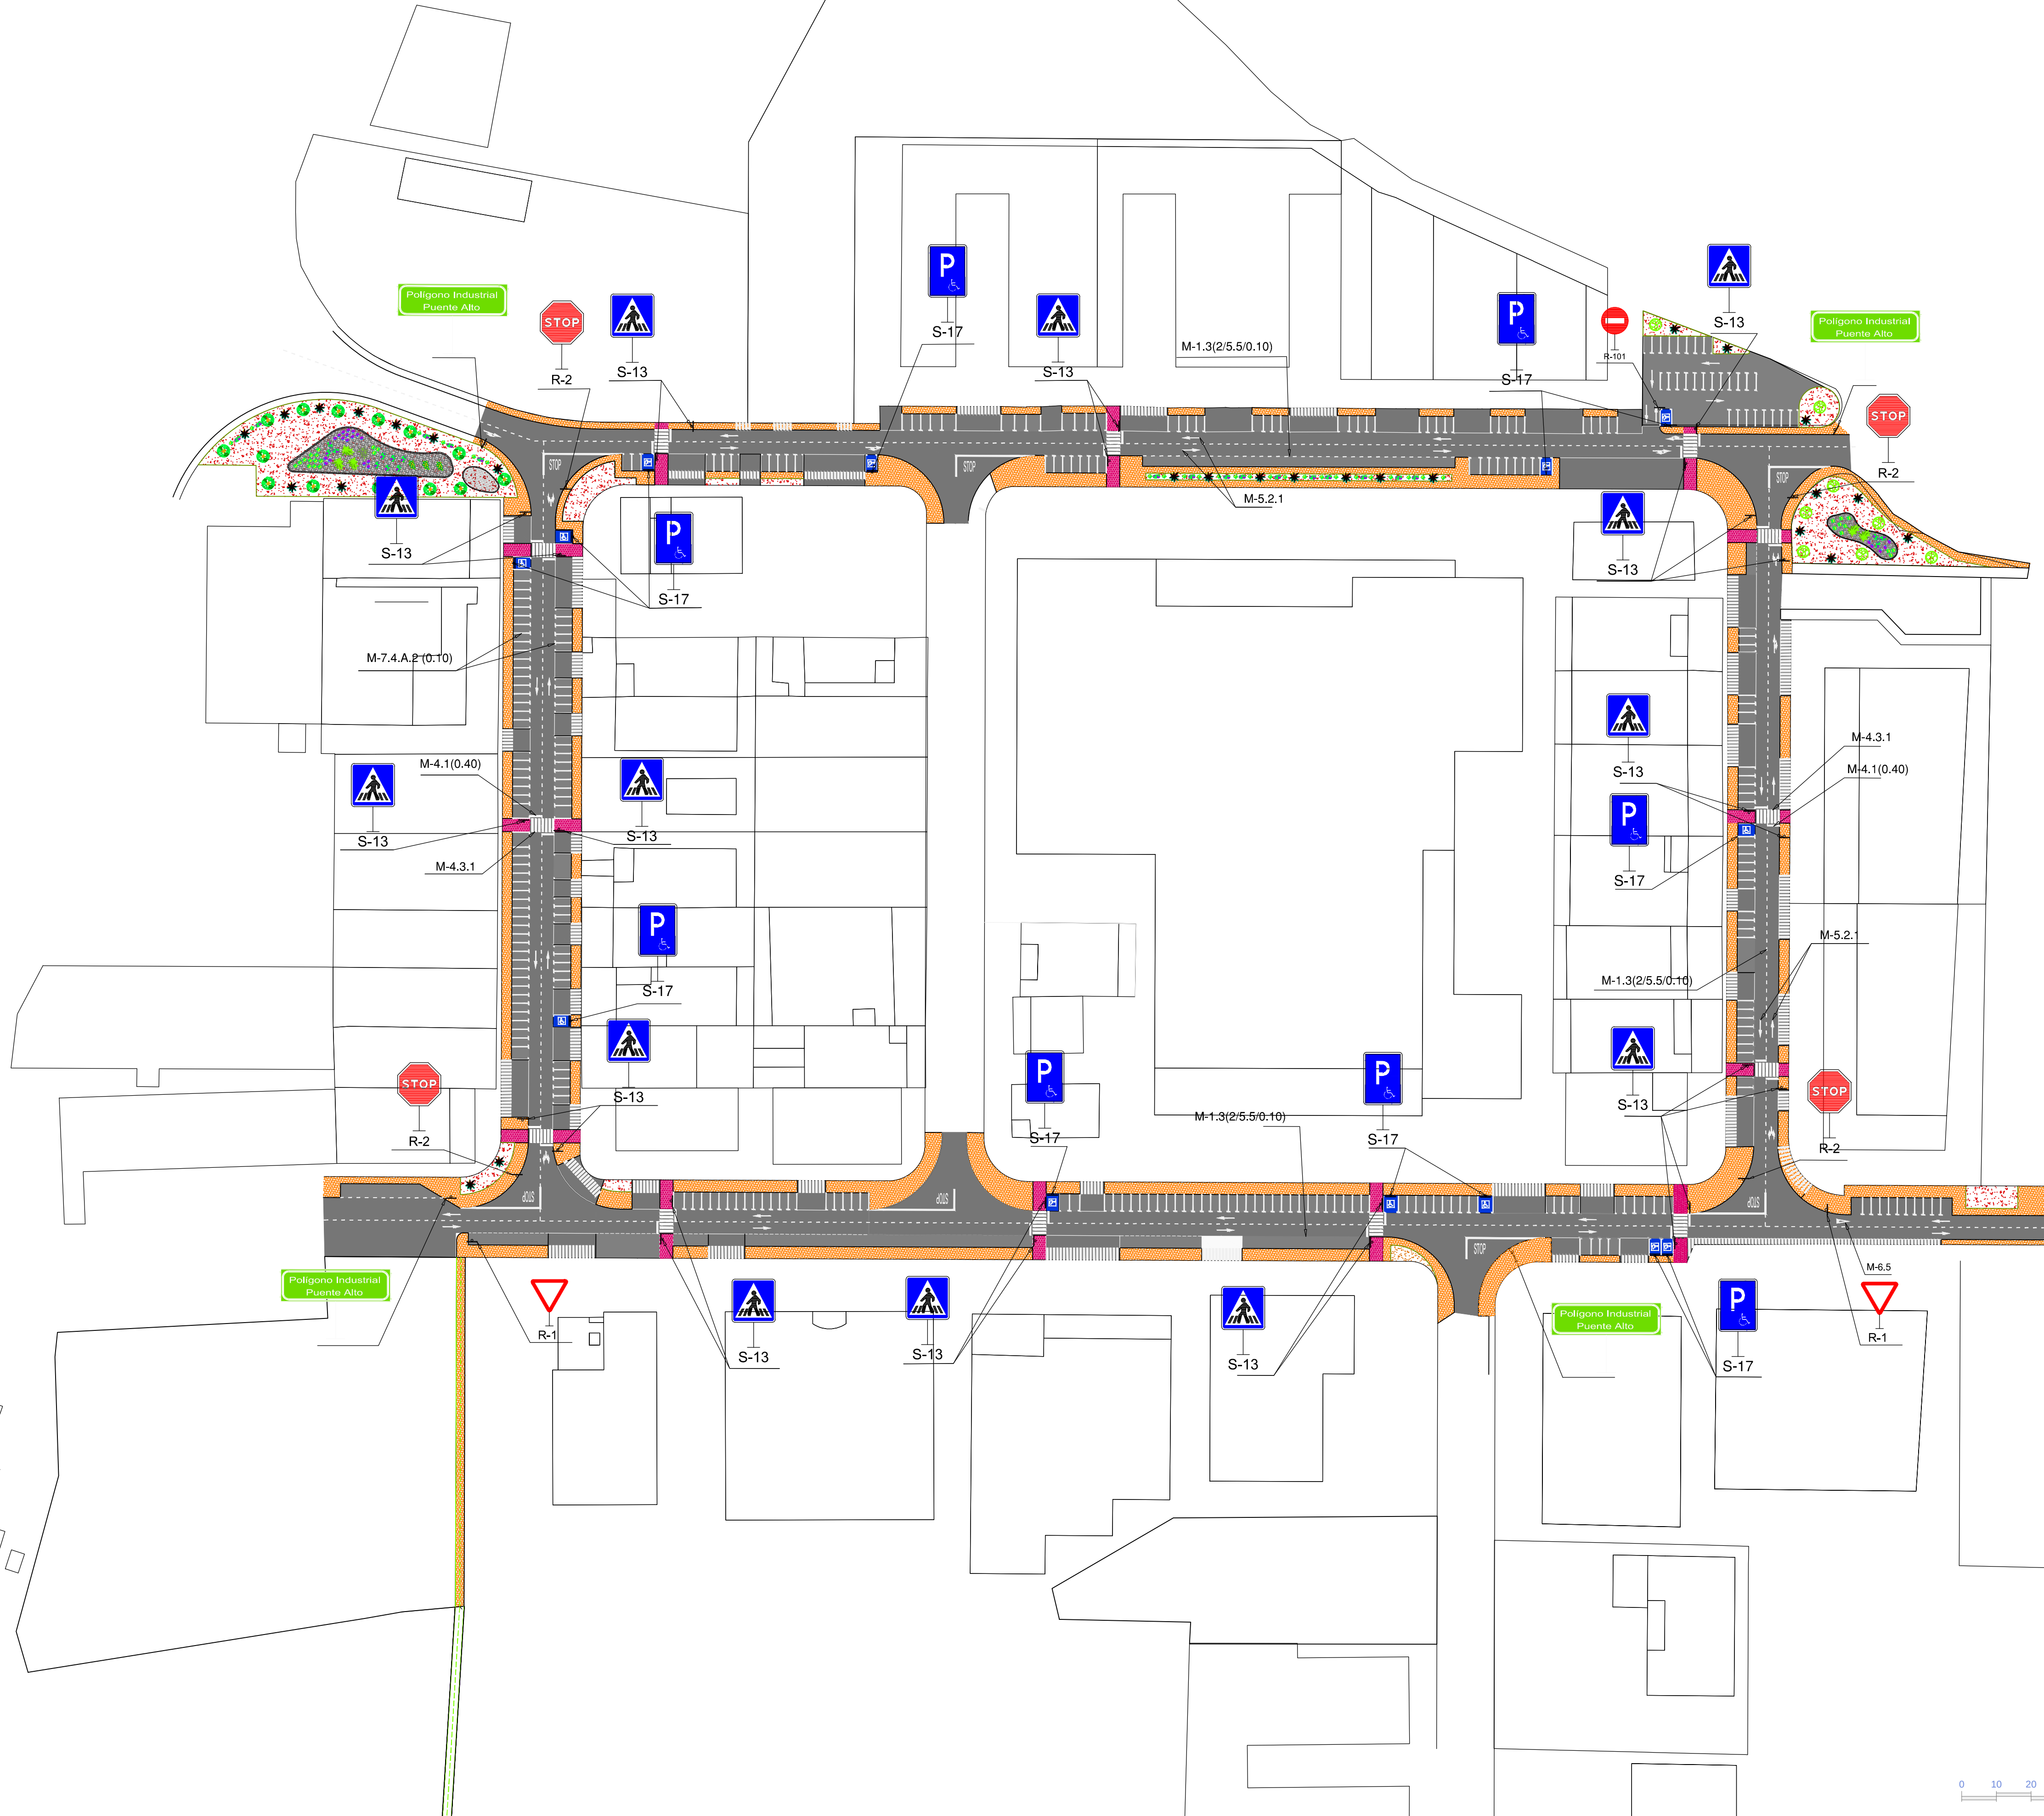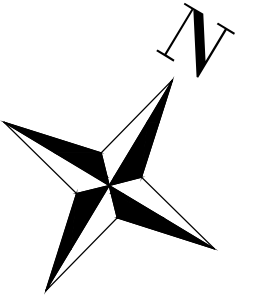

REV. N°	FECHA	DESCRIPCION
1	...	...

PROYECTO:
**PROYECTO PARA LA MEJORA,
MODERNIZACIÓN Y REURBANIZACIÓN
INTEGRAL DE LAS INFRAESTRUCTURAS DEL
POLÍGONO INDUSTRIAL PUENTE ALTO,
ORIHUELA (ALICANTE)**

PROMUEVE:
EXCMO. AYUNTAMIENTO DE ORIHUELA



PLANO:
**SEÑALIZACIÓN HORIZONTAL Y
VERTICAL**


REF: URB SEÑ	ESCALA NUMÉRICA: 1/1.000
FECHA: JULIO 2017	PLANO N°: 7

AUTORES DEL PROYECTO:

Fdo: SANTIAGO FOLGUERAL MORENO
I.C.C.P. COLEGIADO N° 31.619




Fdo: LUIS ROBERTO GUTIÉRREZ TORDISILLAS
INGENIERO INDUSTRIAL COL. N° 615 C.O.I.I.R.M.

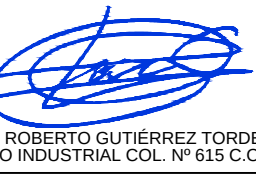

CONSULTOR:



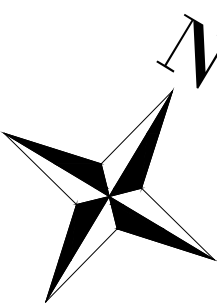

LEYENDA

 ESTACION DE CARGA DE VEHICULOS ELECTRICOS
MOD. CITY O SIMILAR PAR INSTALACION EN SUELO

**CARACTERISTICAS FUNCIONAMIENTO:**

- Recarga de vehiculos segun modos 1, 2 y 3 de la norma IEC 61851.
- Identificador local mediante tarjeta sin contacto RFID, o via SMS.
- Medida de la potencia y e la energia transferida
- Restriccion del acceso a la toma de energia a usuarios no autorizados.
- Autonomia de funcionamiento en casos de fallo de suministro electrico.
- Identificador del estado por medio de señalizacion luminosa.
- Comunicacion con otras estaciones de recarga y con centro de control.

LEYENDA

 GRUPO CONTENEDORES RSU 3200 L

 PAPELERA

 BANCO AISLADO

 APARCAMIENTO PARA BICICLETAS

 ZONA JUEGOS INFANTILES Y BIOSALUDABLES

RESUMEN INSTALACION :	
-TOTAL MÓDULOS A INSTALAR REC-320.....	63 Uds.
-POTENCIA PICO POR MÓDULO REC-320.....	320 Wp.
-TOTAL POTENCIA PICO INSTALADA.....	20.160 Wp.
-INVERSORES "SMA TRIPOWER 15kW".....	1x15kW.
-TOTAL POTENCIA NOMINAL INVERSORES.....	15 kW.

REV. Nº	FECHA	DESCRIPCION

PROYECTO:
**PROYECTO PARA LA MEJORA,
MODERNIZACIÓN Y REURBANIZACIÓN
INTEGRAL DE LAS INFRAESTRUCTURAS DEL
POLÍGONO INDUSTRIAL PUENTE ALTO,
ORIHUELA (ALICANTE)**


PROMUEVE:
EXCMO. AYUNTAMIENTO DE ORIHUELA



PLANO:
MOBILIARIO URBANO

REF:	INF MURB	ESCALA NUMÉRICA:	1/1.000
FECHA:	JULIO 2017	PLANO Nº:	8



AUTORES DEL PROYECTO:

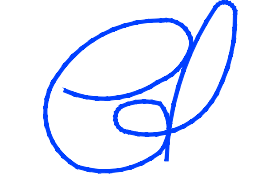
Fdo: SANTIAGO FOLGUERAL MORENO
I.C.P. COLEGIADO Nº 31.619


FDO: LUIS ROBERTO GUTIÉRREZ TORDESILLAS
INGENIERO INDUSTRIAL COL. Nº 615 C.O.I.I.R.M.

CONSULTOR:



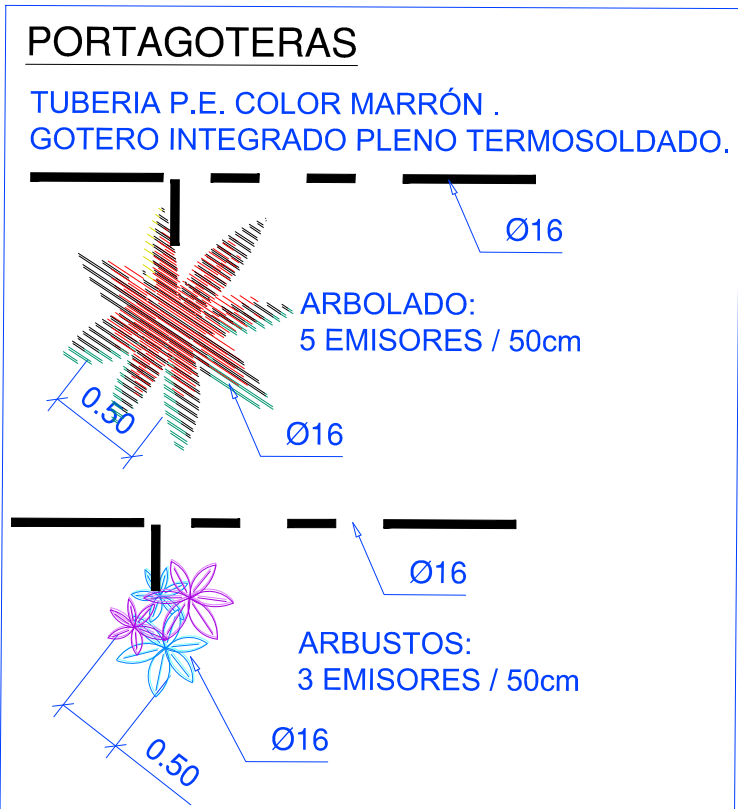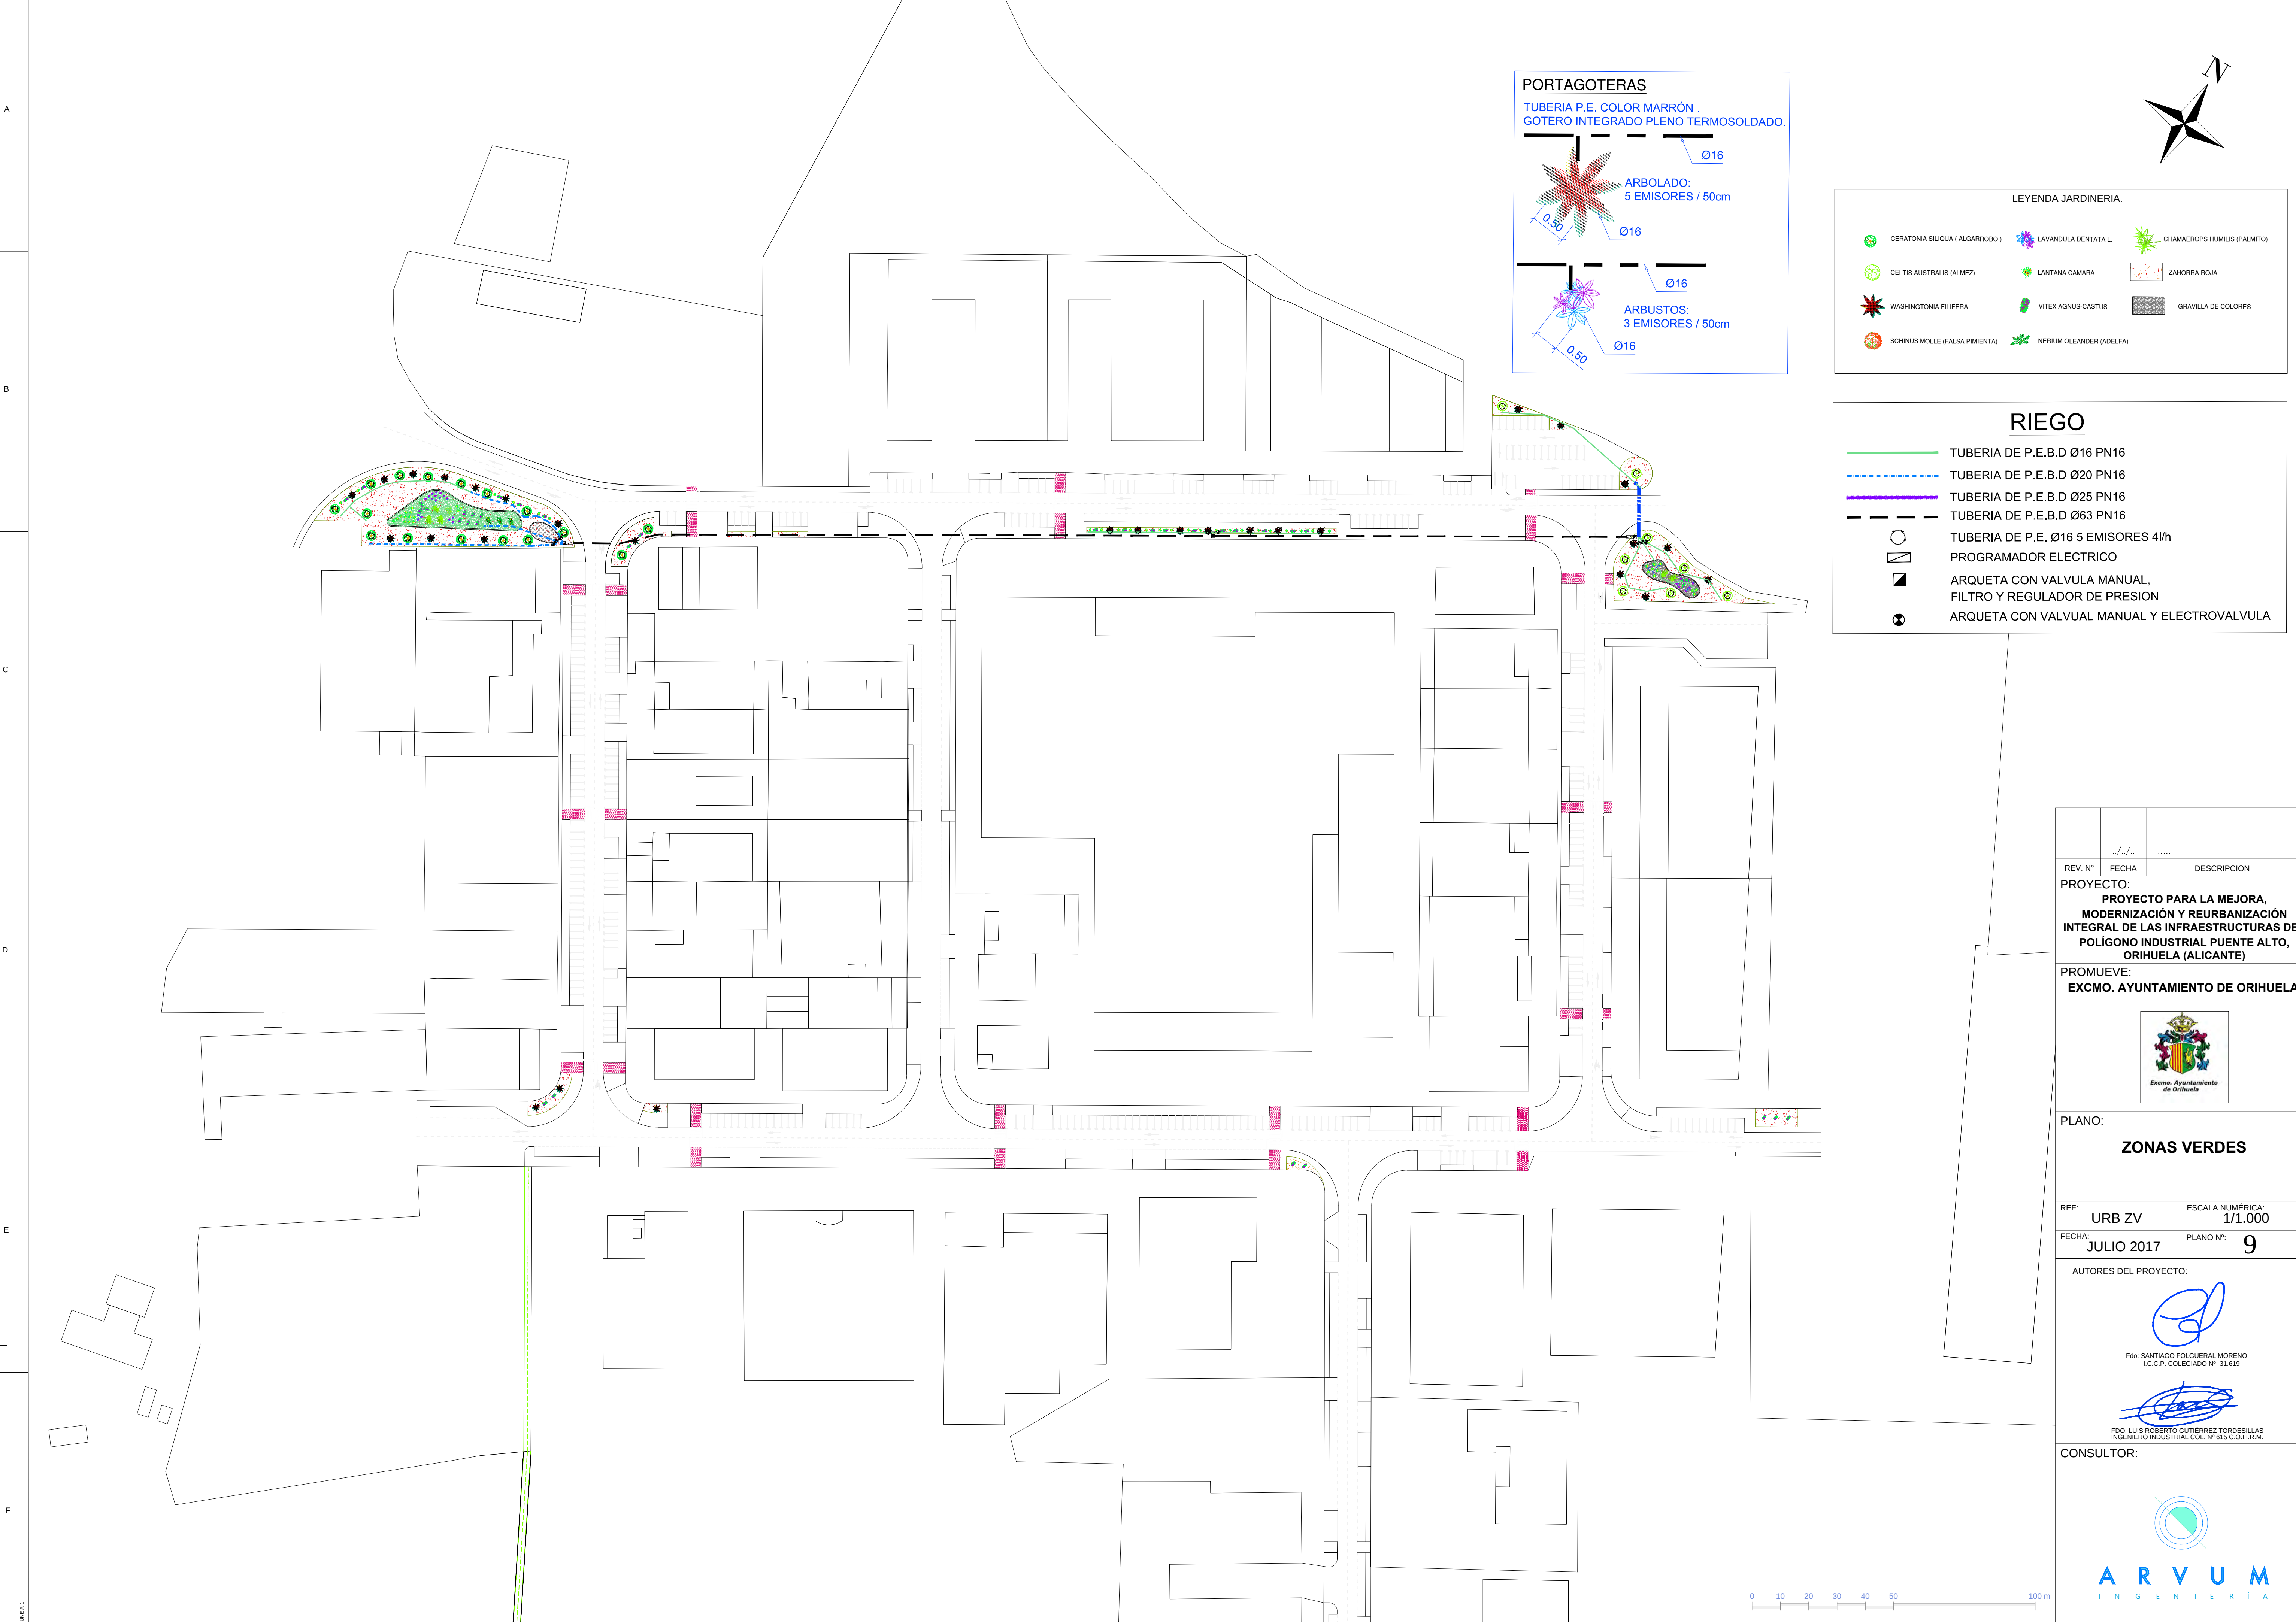

LEYENDA JARDINERIA.

	CERATONIA SILIQUA (ALGARROBO)		LAVANDULA DENTATA L.		CHAMAECYPS HUMILIS (PALMITO)
	CELTIS AUSTRALIS (ALMEZ)		LANTANA CAMARA		ZAHORRA ROJA
	WASHINGTONIA FILIFERA		VITEX AGNUS-CASTUS		GRAVILLA DE COLORES
	SCHINUS MOLLE (FALSA PIMIENTA)		NERIUM OLEANDER (ADELFA)		

RIEGO


	TUBERIA DE P.E.B.D Ø16 PN16
	TUBERIA DE P.E.B.D Ø20 PN16
	TUBERIA DE P.E.B.D Ø25 PN16
	TUBERIA DE P.E.B.D Ø63 PN16
	TUBERIA DE P.E. Ø16 5 EMISORES 4l/h
	PROGRAMADOR ELECTRICO
	ARQUETA CON VALVULA MANUAL, FILTRO Y REGULADOR DE PRESION
	ARQUETA CON VALVUAL MANUAL Y ELECTROVALVULA

REV. N°	FECHA	DESCRIPCION
PROYECTO: PROYECTO PARA LA MEJORA, MODERNIZACIÓN Y REURBANIZACIÓN INTEGRAL DE LAS INFRAESTRUCTURAS DEL POLÍGONO INDUSTRIAL PUENTE ALTO, ORIHUELA (ALICANTE)		
PROMUEVE: EXCMO. AYUNTAMIENTO DE ORIHUELA		
PLANO: ZONAS VERDES		
REF:	URB ZV	ESCALA NUMÉRICA: 1/1.000
FECHA:	JULIO 2017	PLANO N°: 9
AUTORES DEL PROYECTO:		
Fdo: SANTIAGO FOLGUERAL MORENO I.C.C.P. COLEGIADO N° 31.619		
FDO: LUIS ROBERTO GUTIÉRREZ TORDESILLAS INGENIERO INDUSTRIAL COL. N° 615 C.O.I.I.R.M.		

CONSULTOR:

ARVUM
INGENIERIA



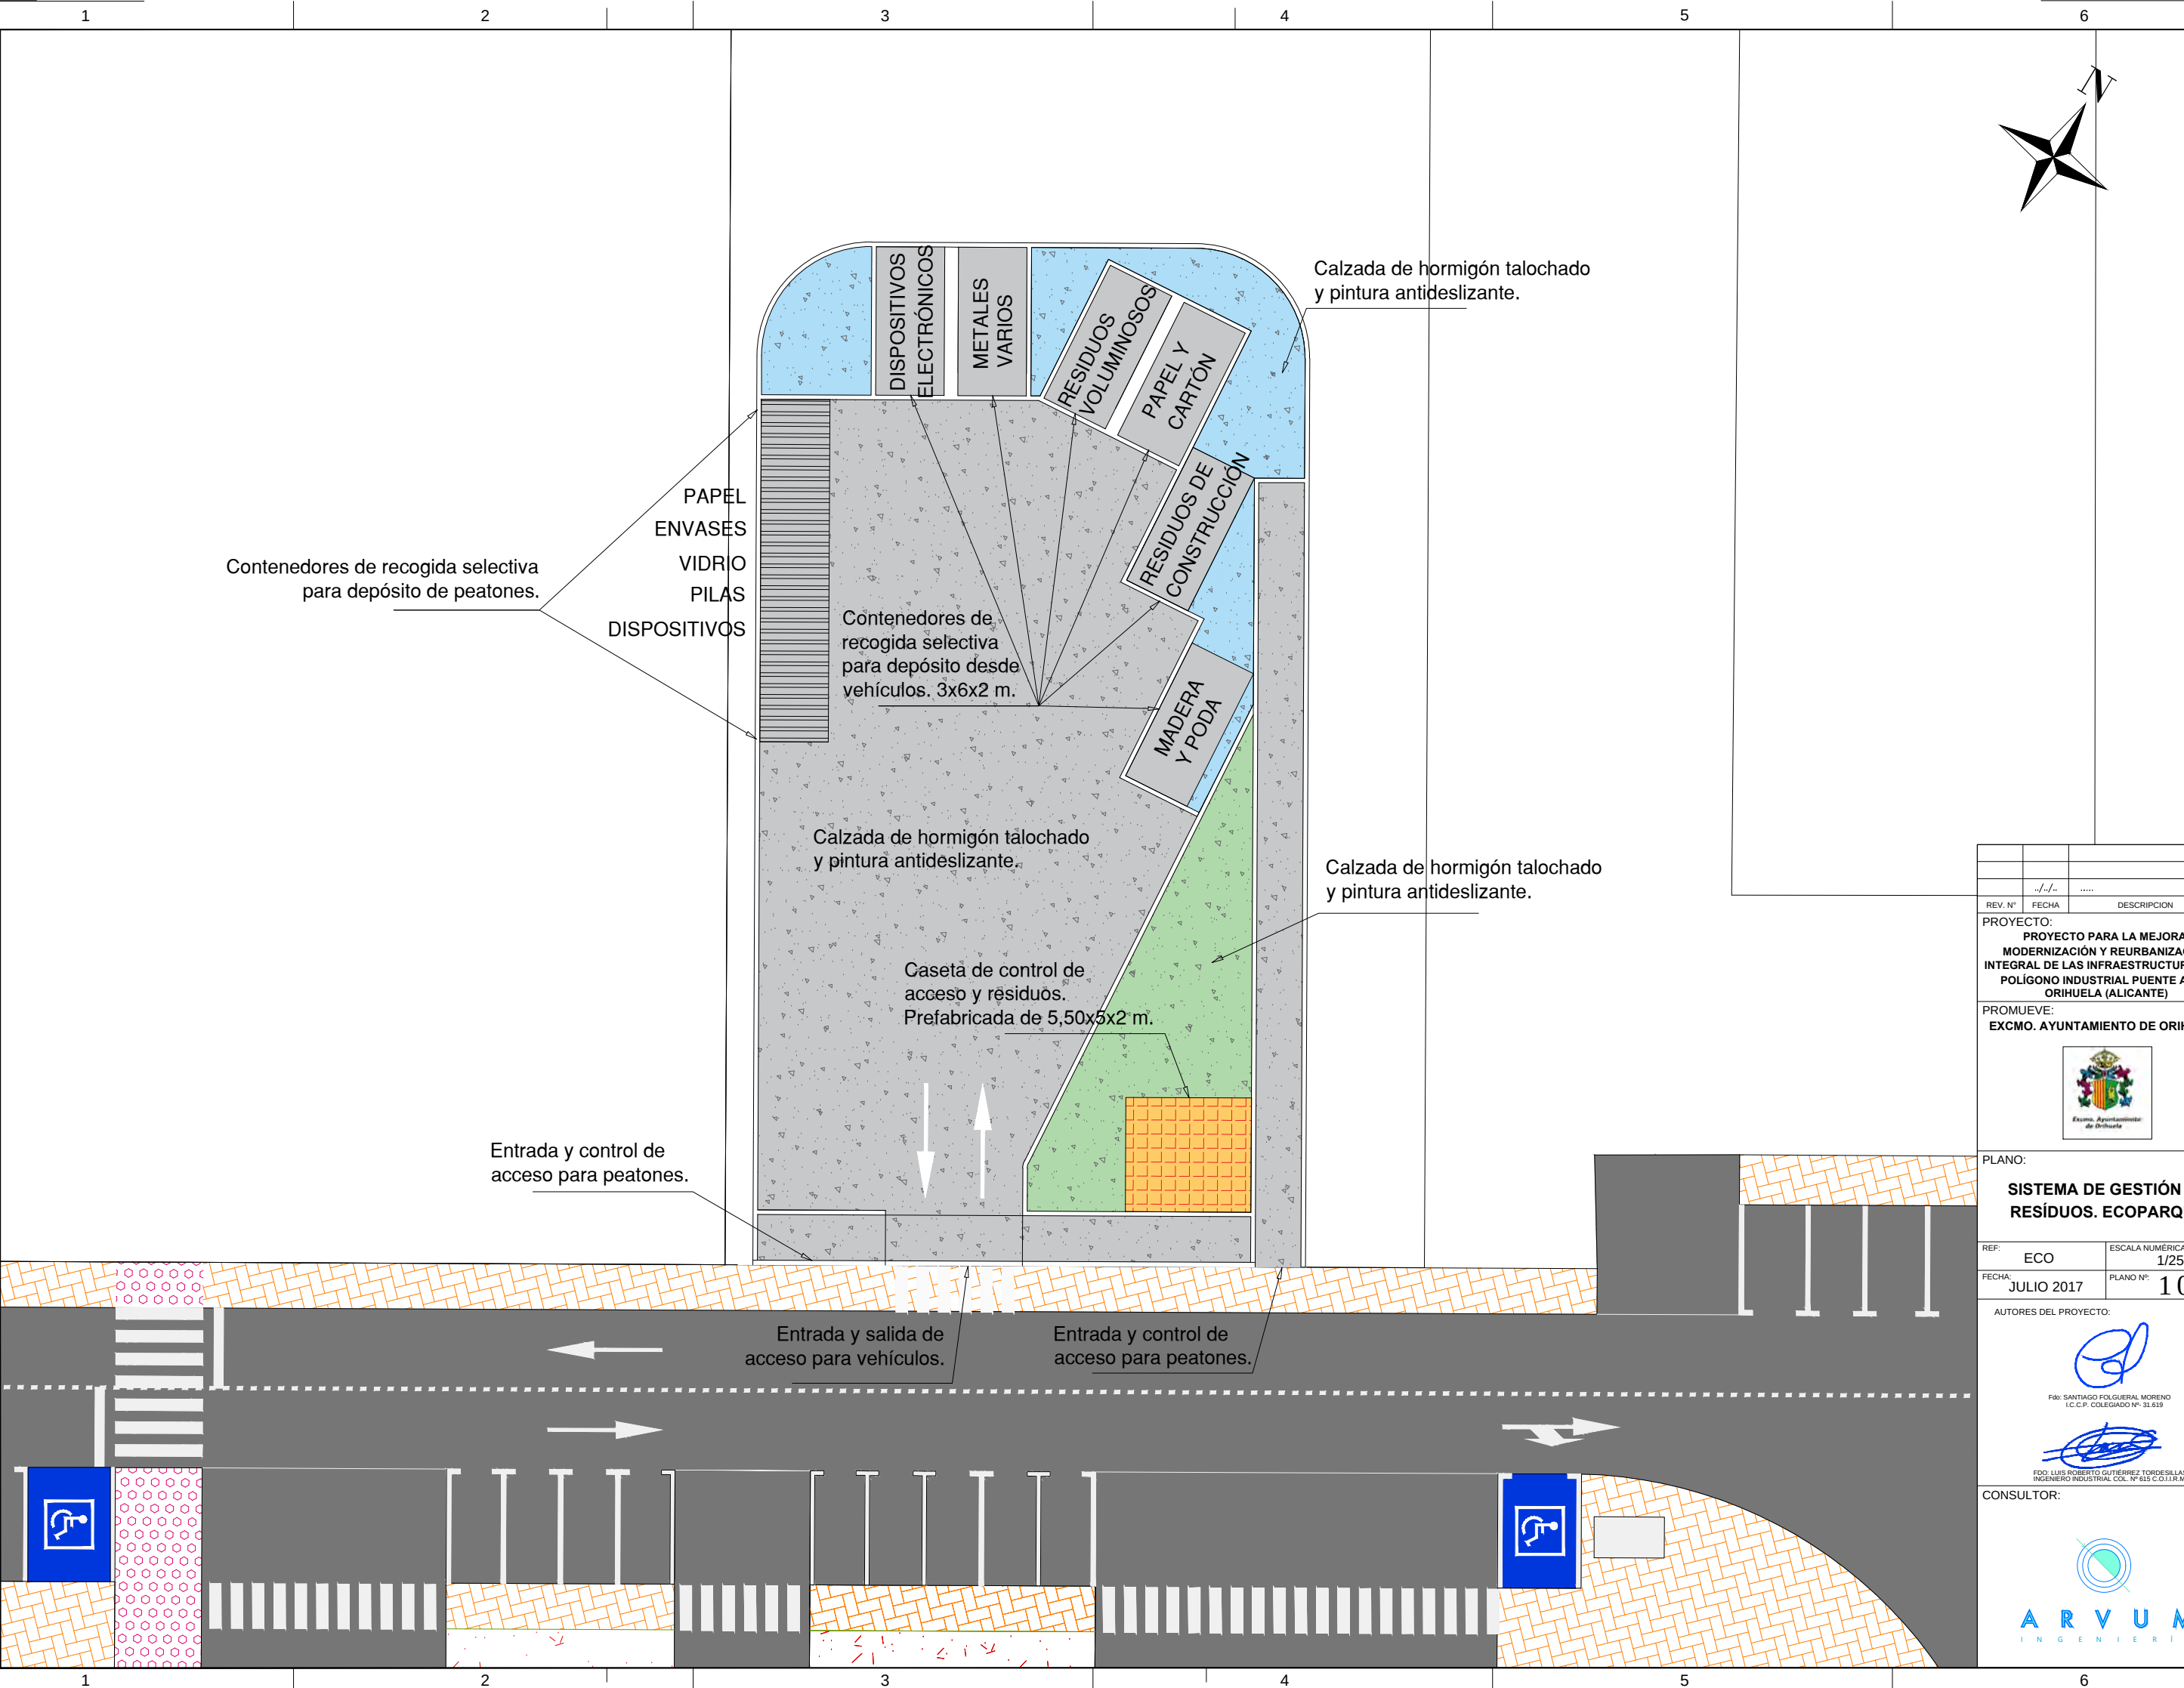

REV. N°	FECHA	DESCRIPCION

PROYECTO:
PROYECTO PARA LA MEJORA, MODERNIZACIÓN Y REURBANIZACIÓN INTEGRAL DE LAS INFRAESTRUCTURAS DEL POLÍGONO INDUSTRIAL PUENTE ALTO, ORIHUELA (ALICANTE)

PROMUEVE:
EXCMO. AYUNTAMIENTO DE ORIHUELA



PLANO:
SISTEMA DE GESTIÓN DE RESIDUOS. ECOPARQUE

REF: ECO	ESCALA NUMÉRICA: 1/250
FECHA: JULIO 2017	PLANO N°: 10

AUTORES DEL PROYECTO:

Fdo: SANTIAGO FOLGUERÁL MORENO
 I.C.C.P. COLEGADO N° 31.619

Fdo: LUIS ROBERTO GUTIÉRREZ TORDISILLAS
 INGENIERO INDUSTRIAL COL. N° 615 C.O.I.I.R.M.

CONSULTOR:



